



- LEGENDA
- Zakres opracowania
 - ① Zamek Pokrzyżacki
 - ② Budynek podgródzia

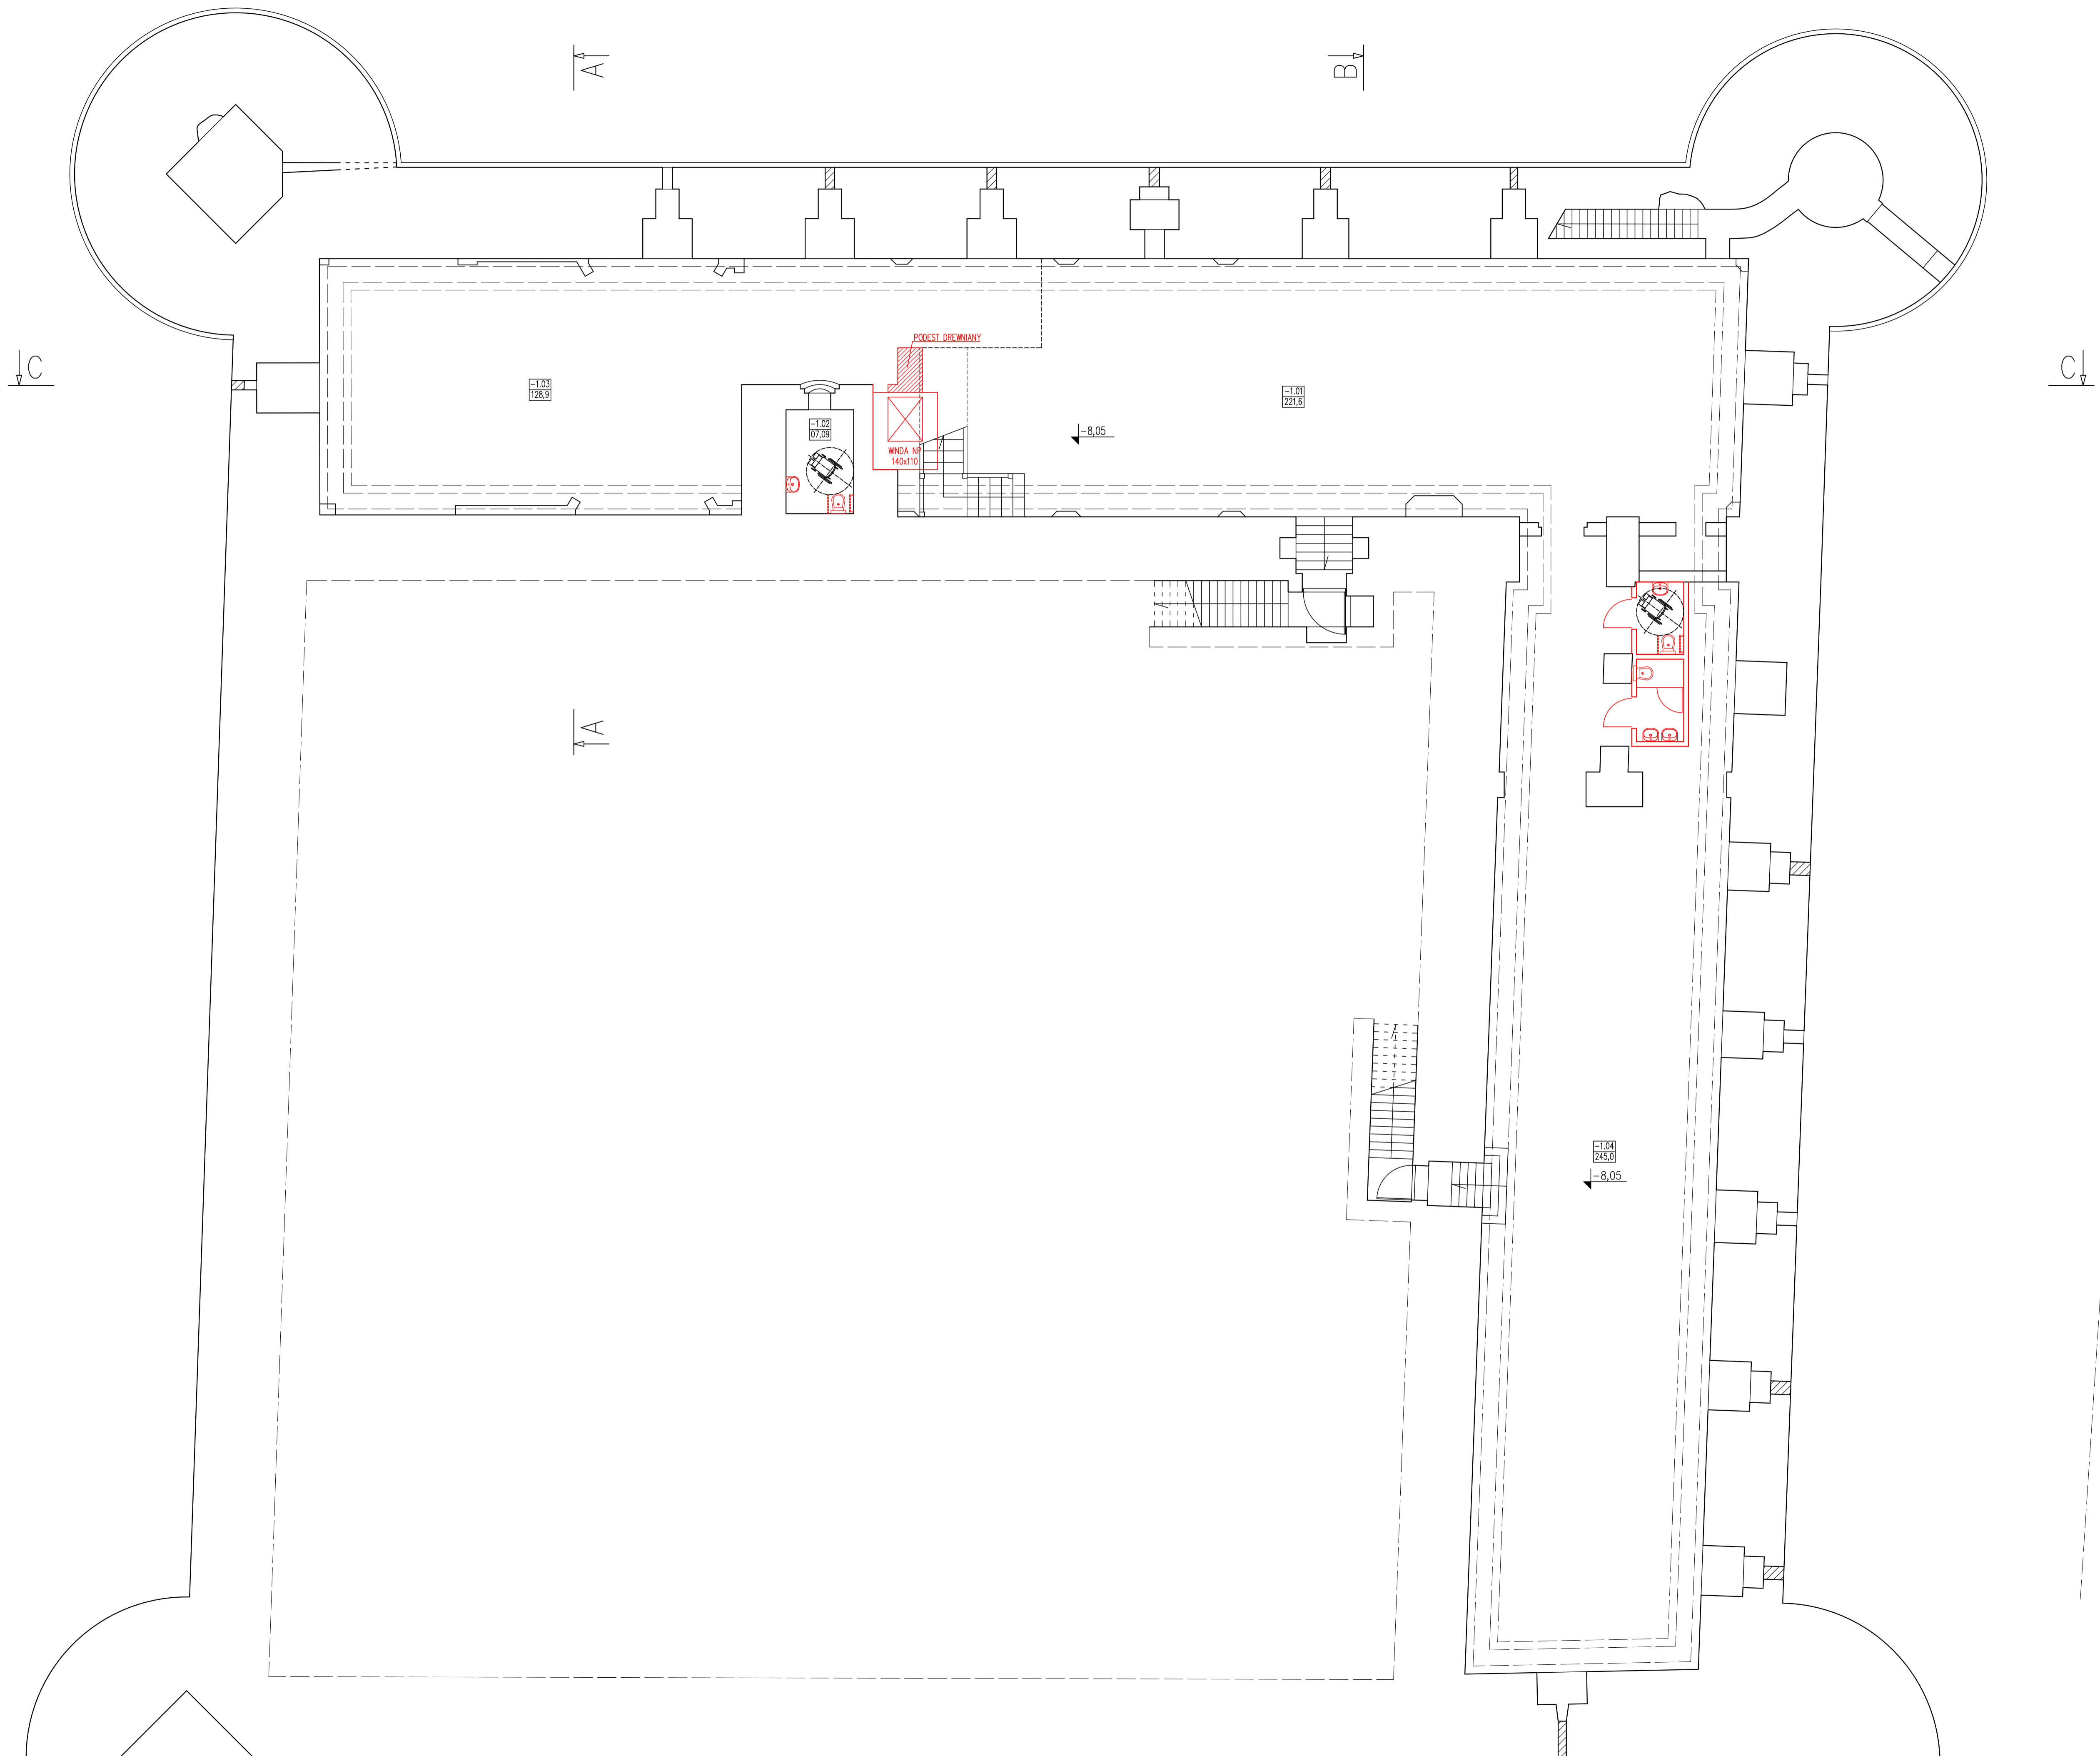

ELEMENTY PROJEKTOWANE
ZAZNACZONO KOLEM CZERWONYM

Typ rysunku	RZUT PIWNIC	1:100
		2

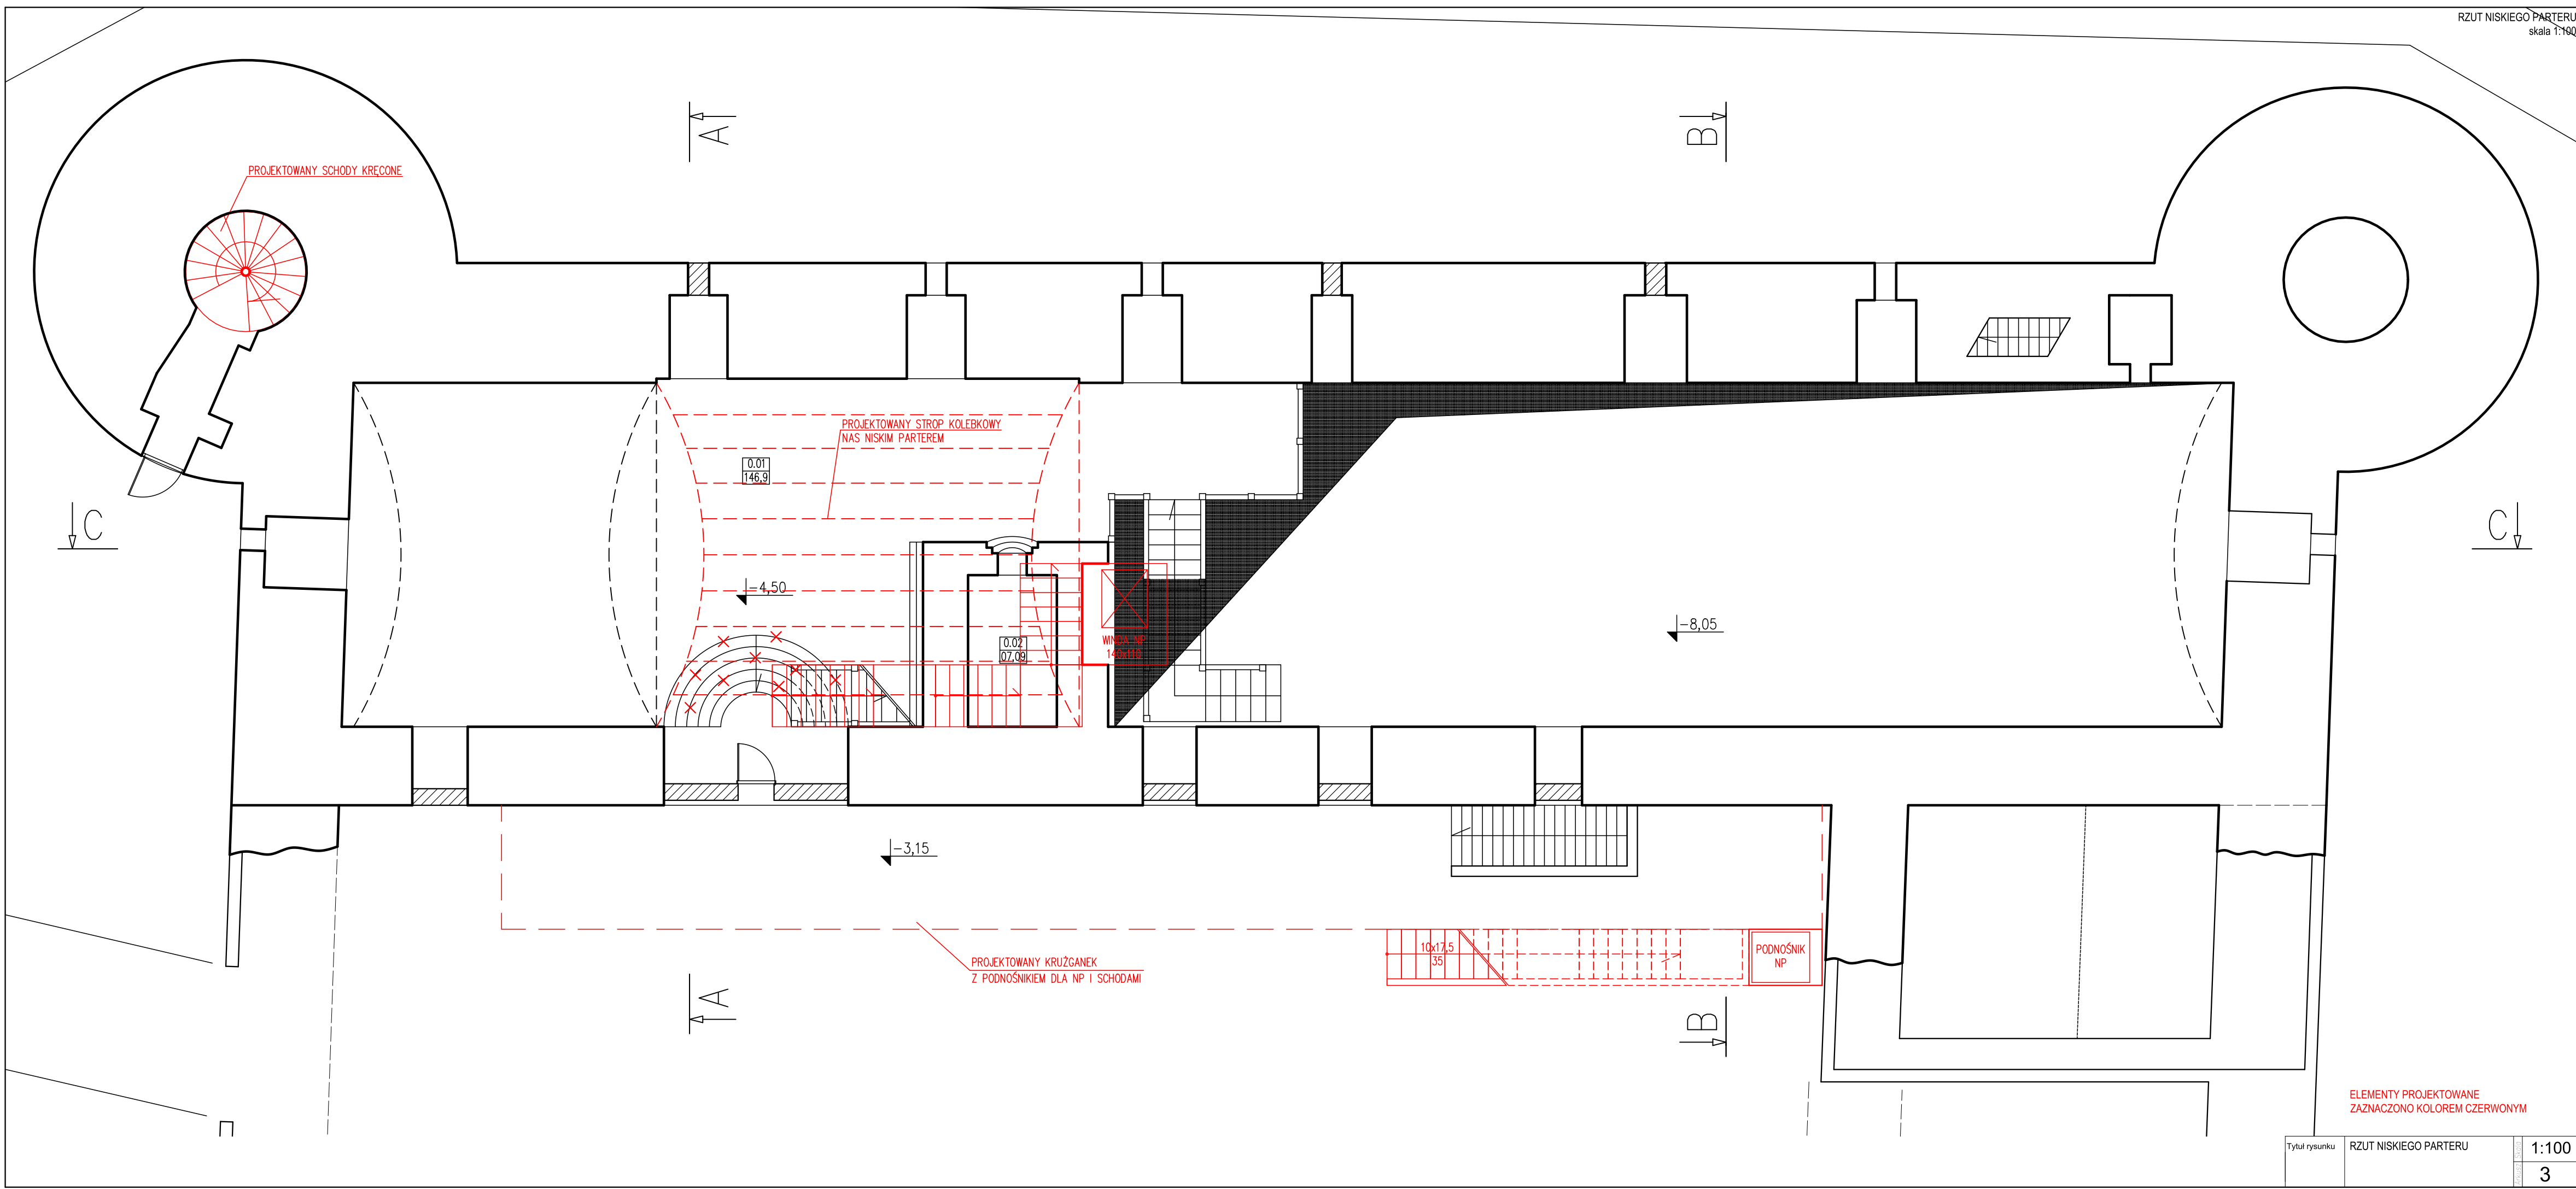

PROJEKTOWANY SCHODY KRECOŃE

PROJEKTOWANY STROP KOLEBKOWY
NAS NISKIM PARTEREM

PROJEKTOWANY KRUZGANEK
Z PODNOŚNIKIEM DLA NP I SCHODAMI


WINDA NP
145,110

PODNOŚNIK
NP

10x17,5
35


ELEMENTY PROJEKTOWANE
ZAZNACZONO KOLEM CZERWONYM

Tytuł rysunku	RZUT NISKIEGO PARTERU	1:100
		3

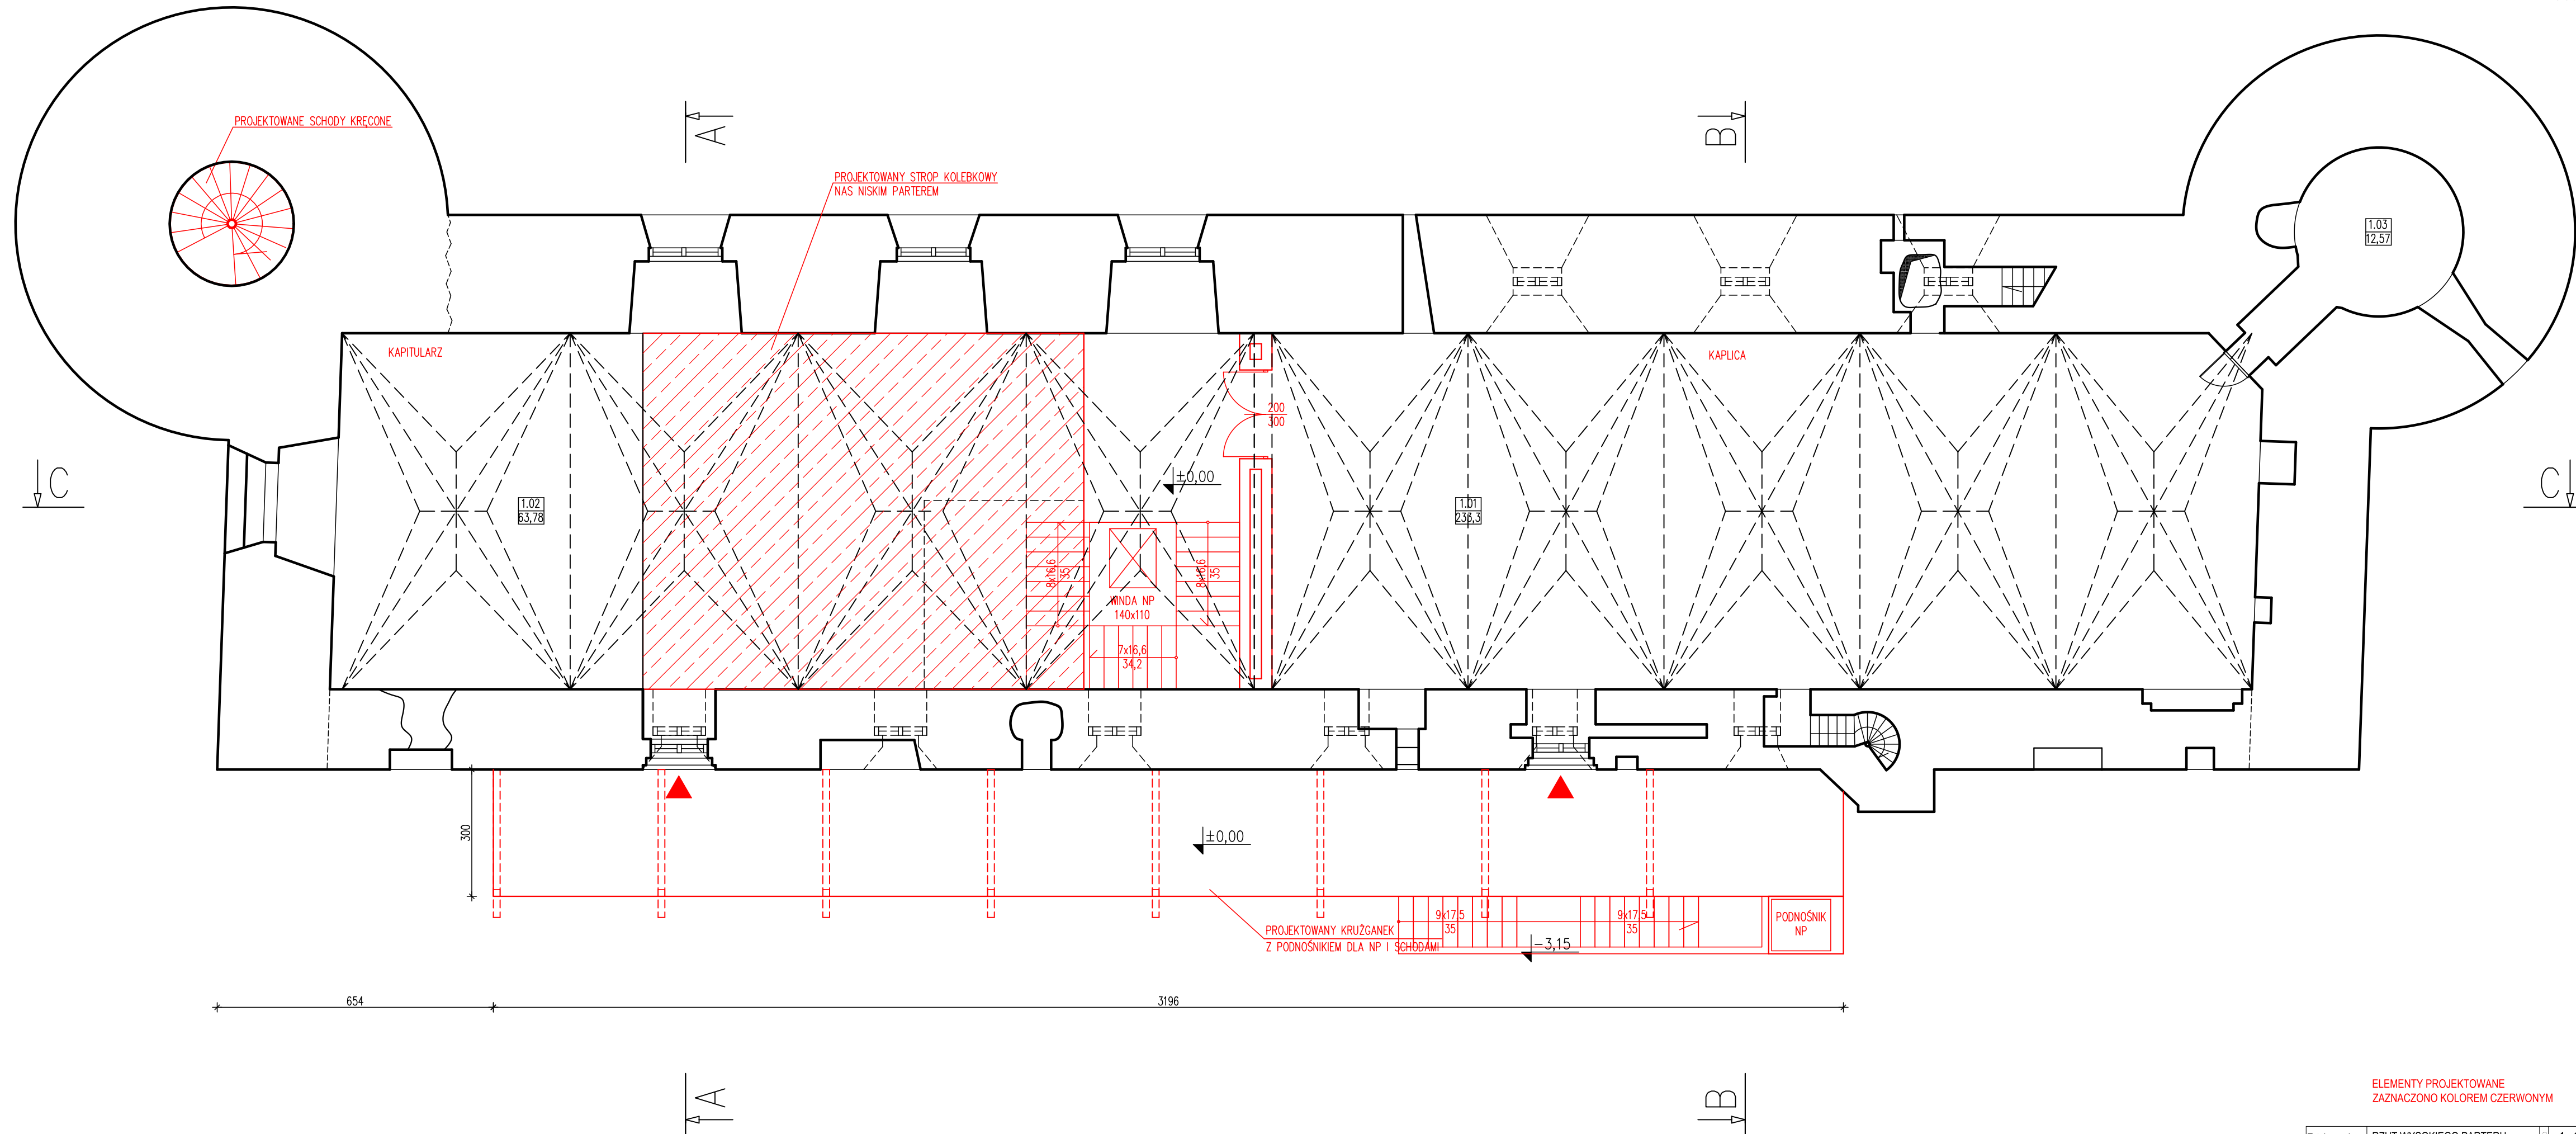


ELEMENTY PROJEKTOWANE
ZAZNACZONO KOLEM CZERWONYM

Tytuł rysunku	RZUT WYSOKIEGO PARTERU	1:100
		4

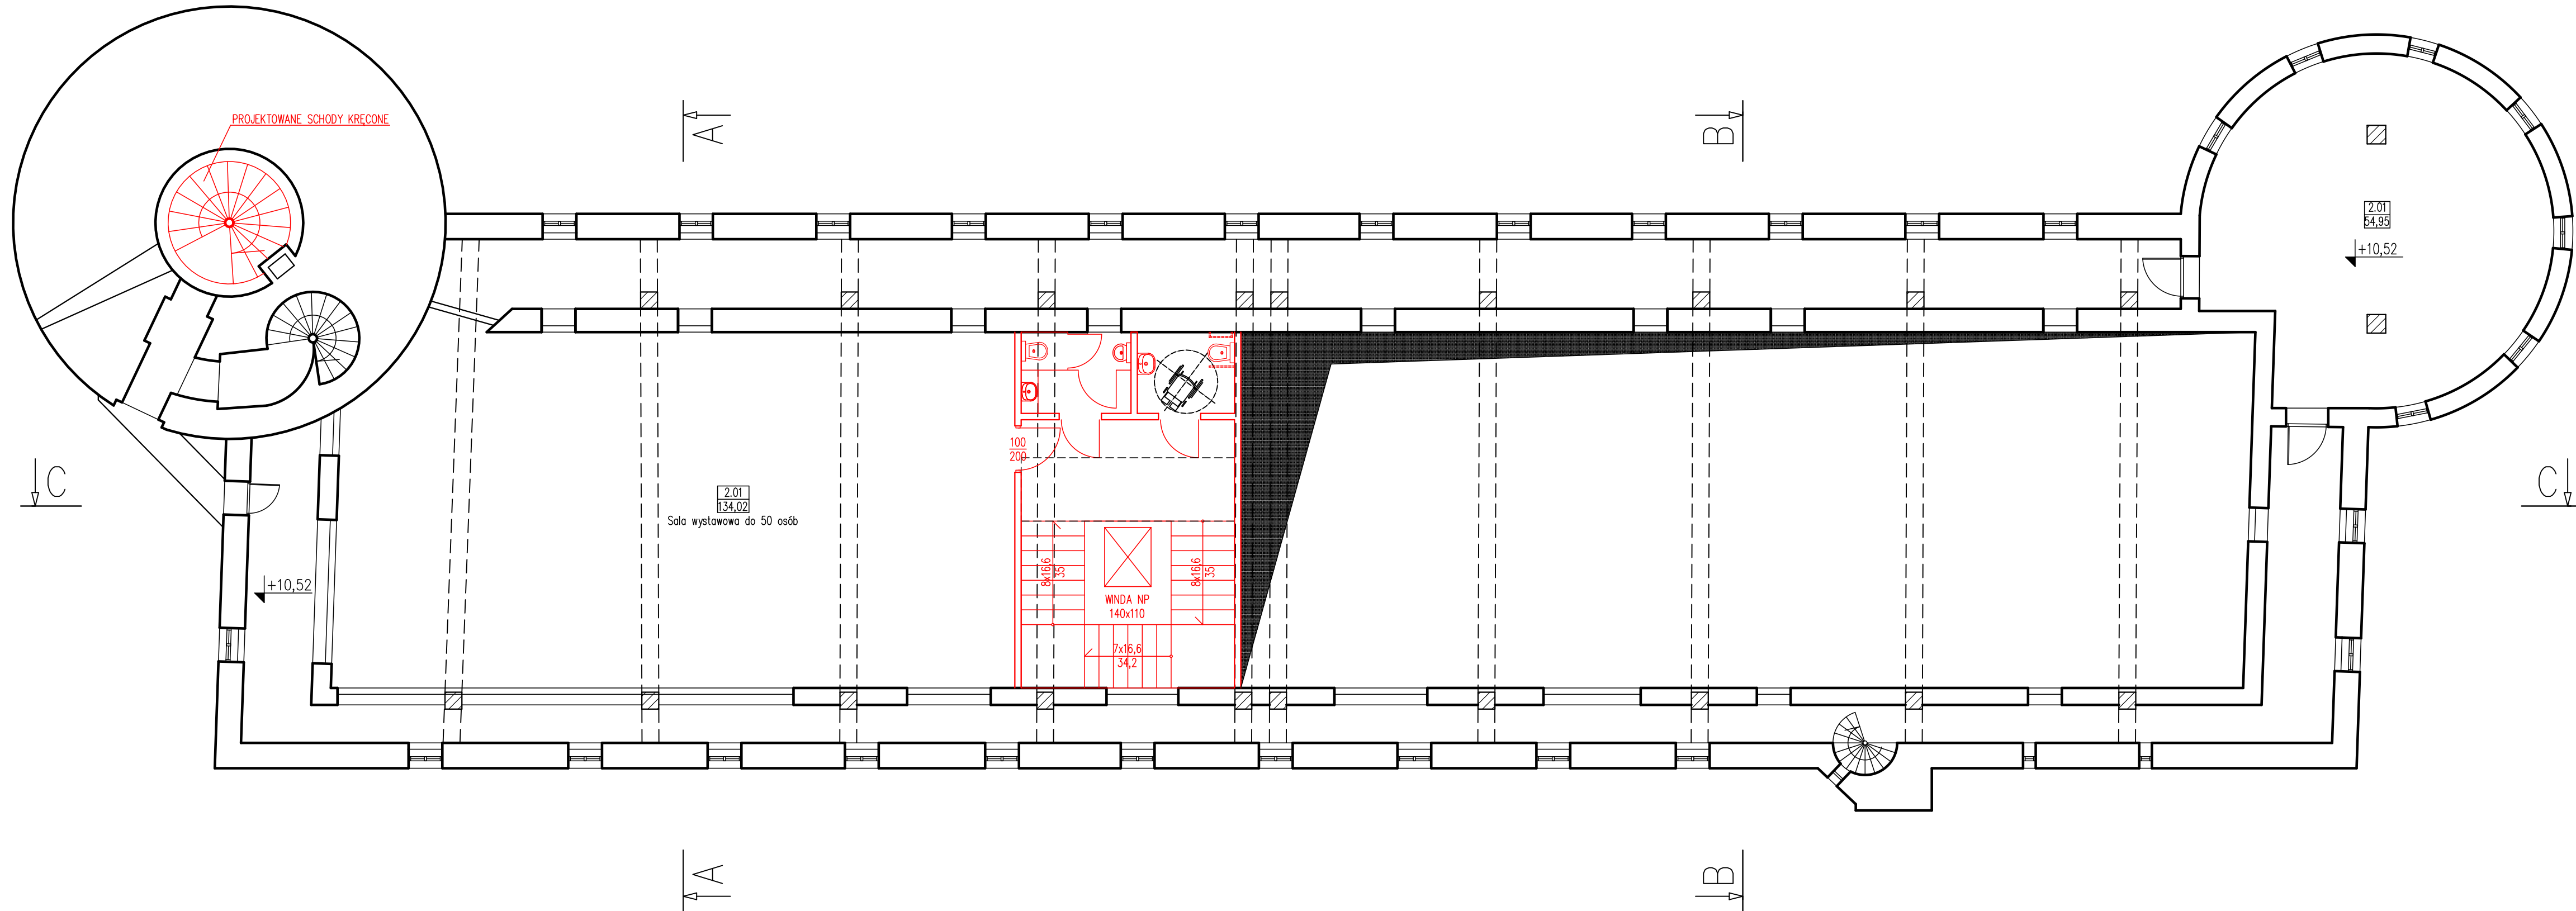


ELEMENTY PROJEKTOWANE
ZAZNACZONO KOLOREM CZERWONYM


Tytuł rysunku	RZUT GANKÓW OBRONNYCH	1:100
		5

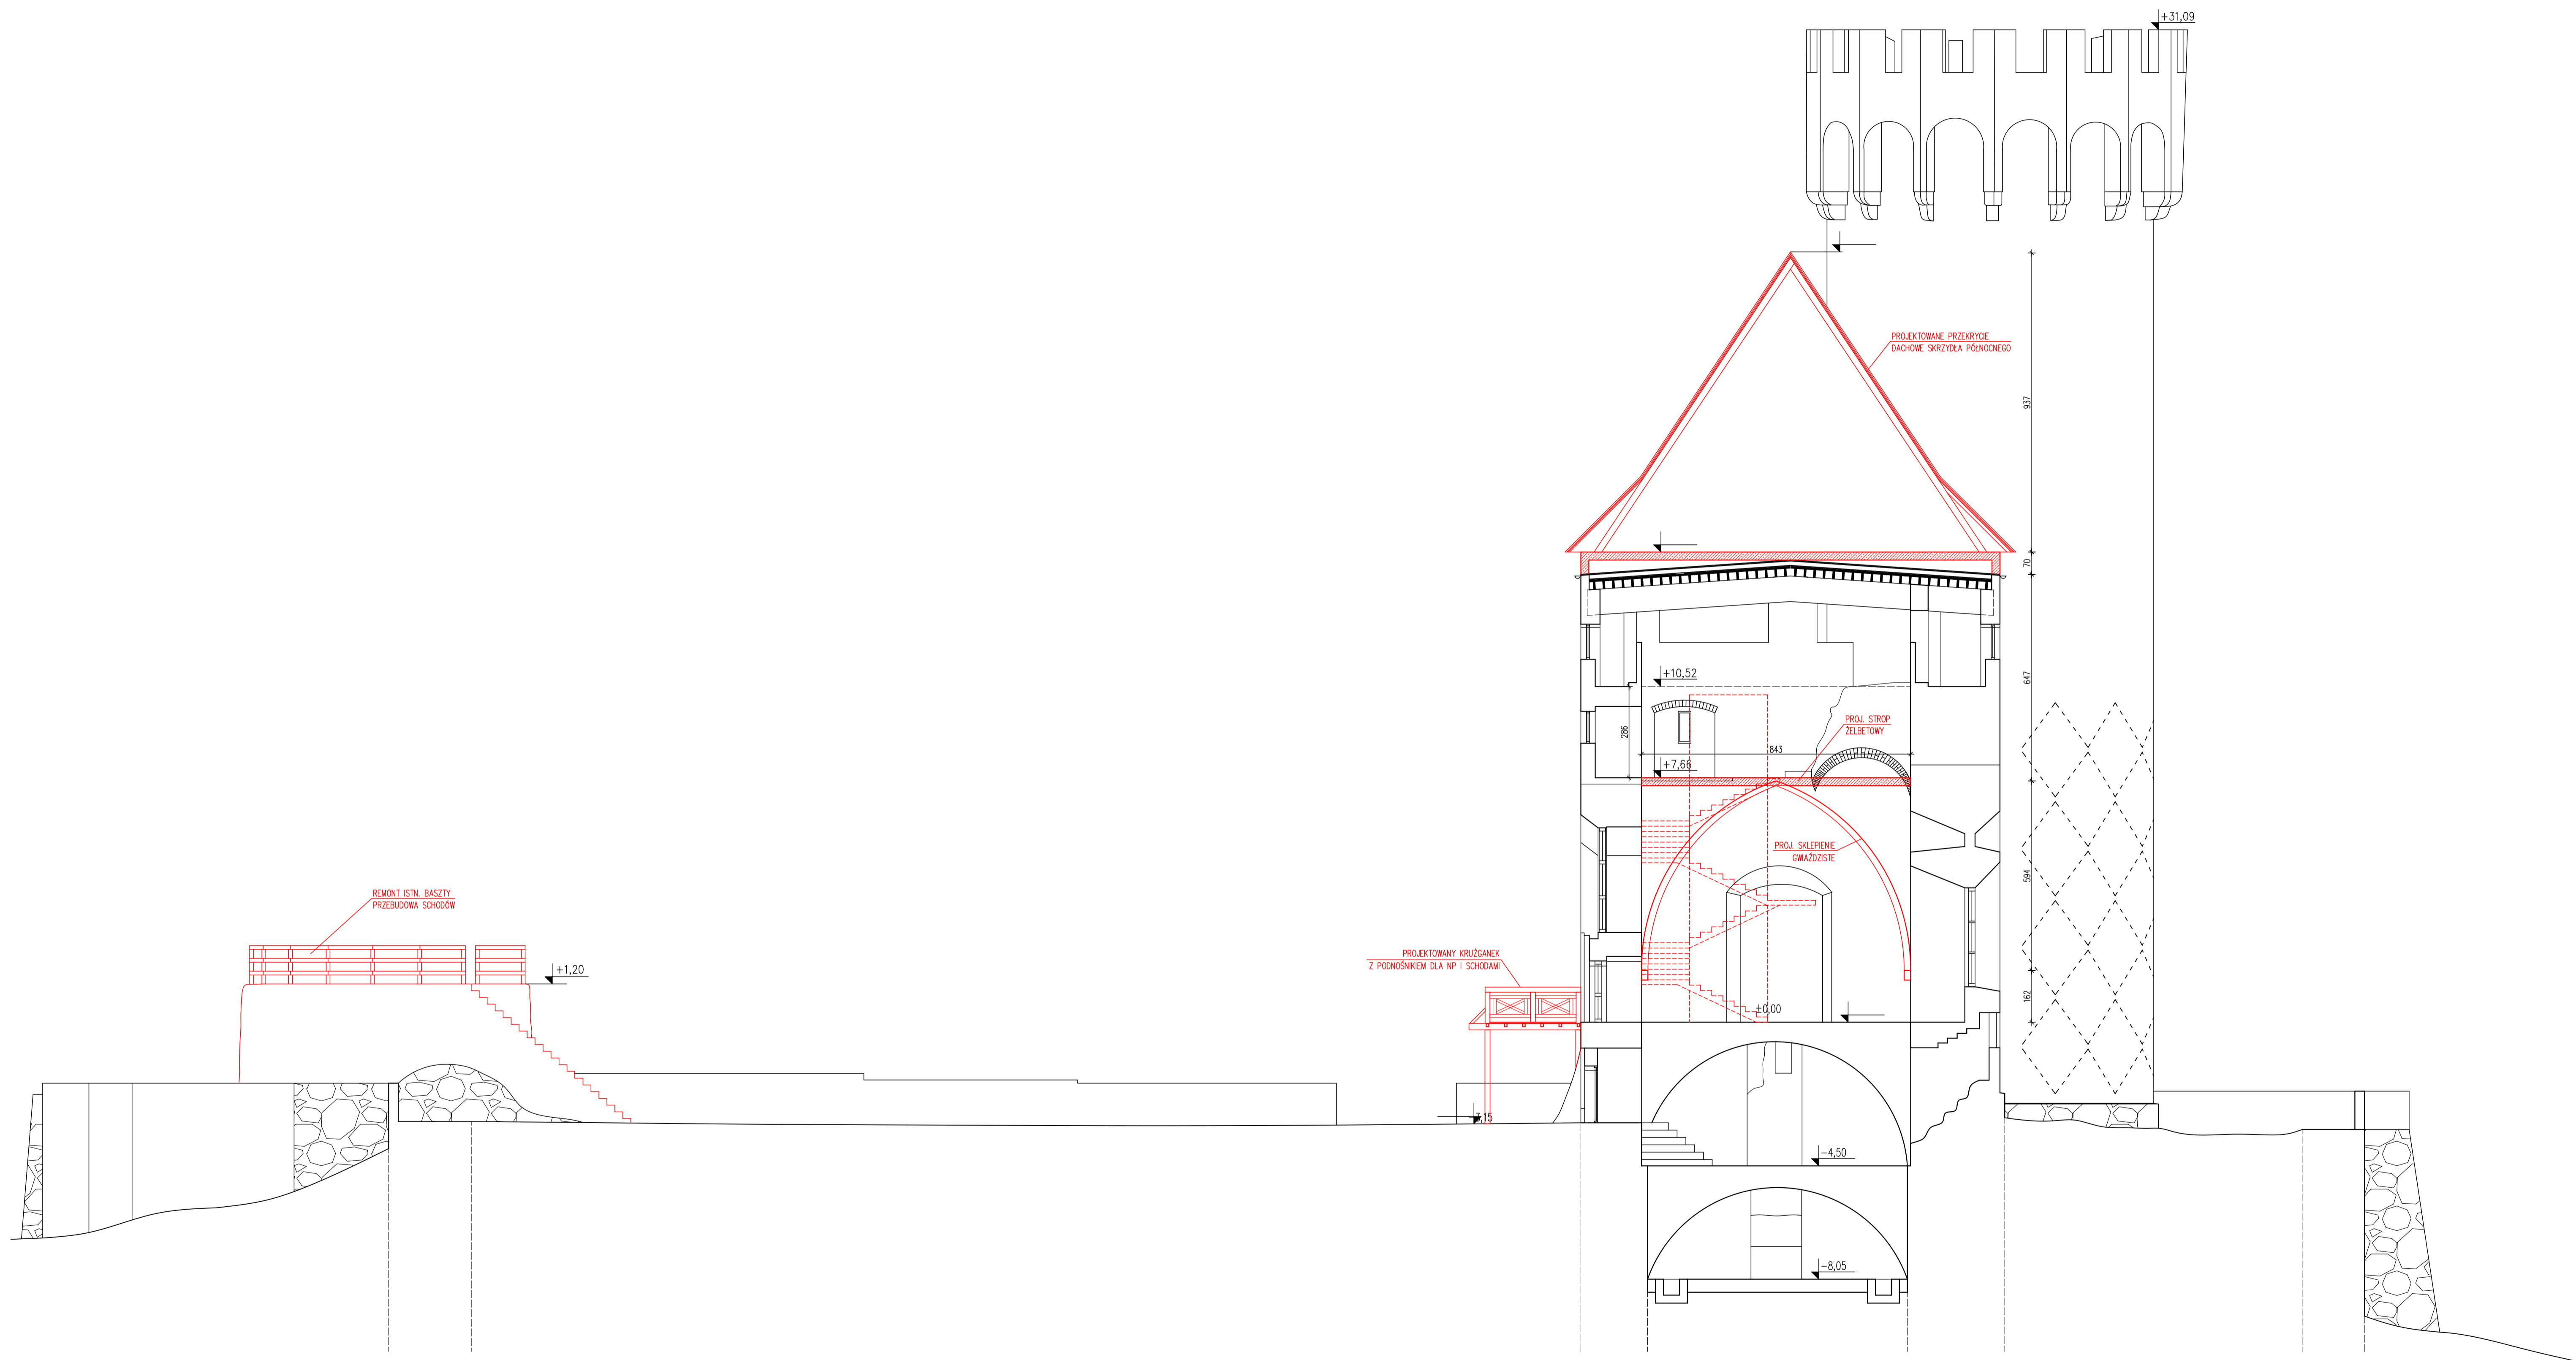



ELEMENTY PROJEKTOWANE
ZAZNACZONO KOLEM CZERWONYM


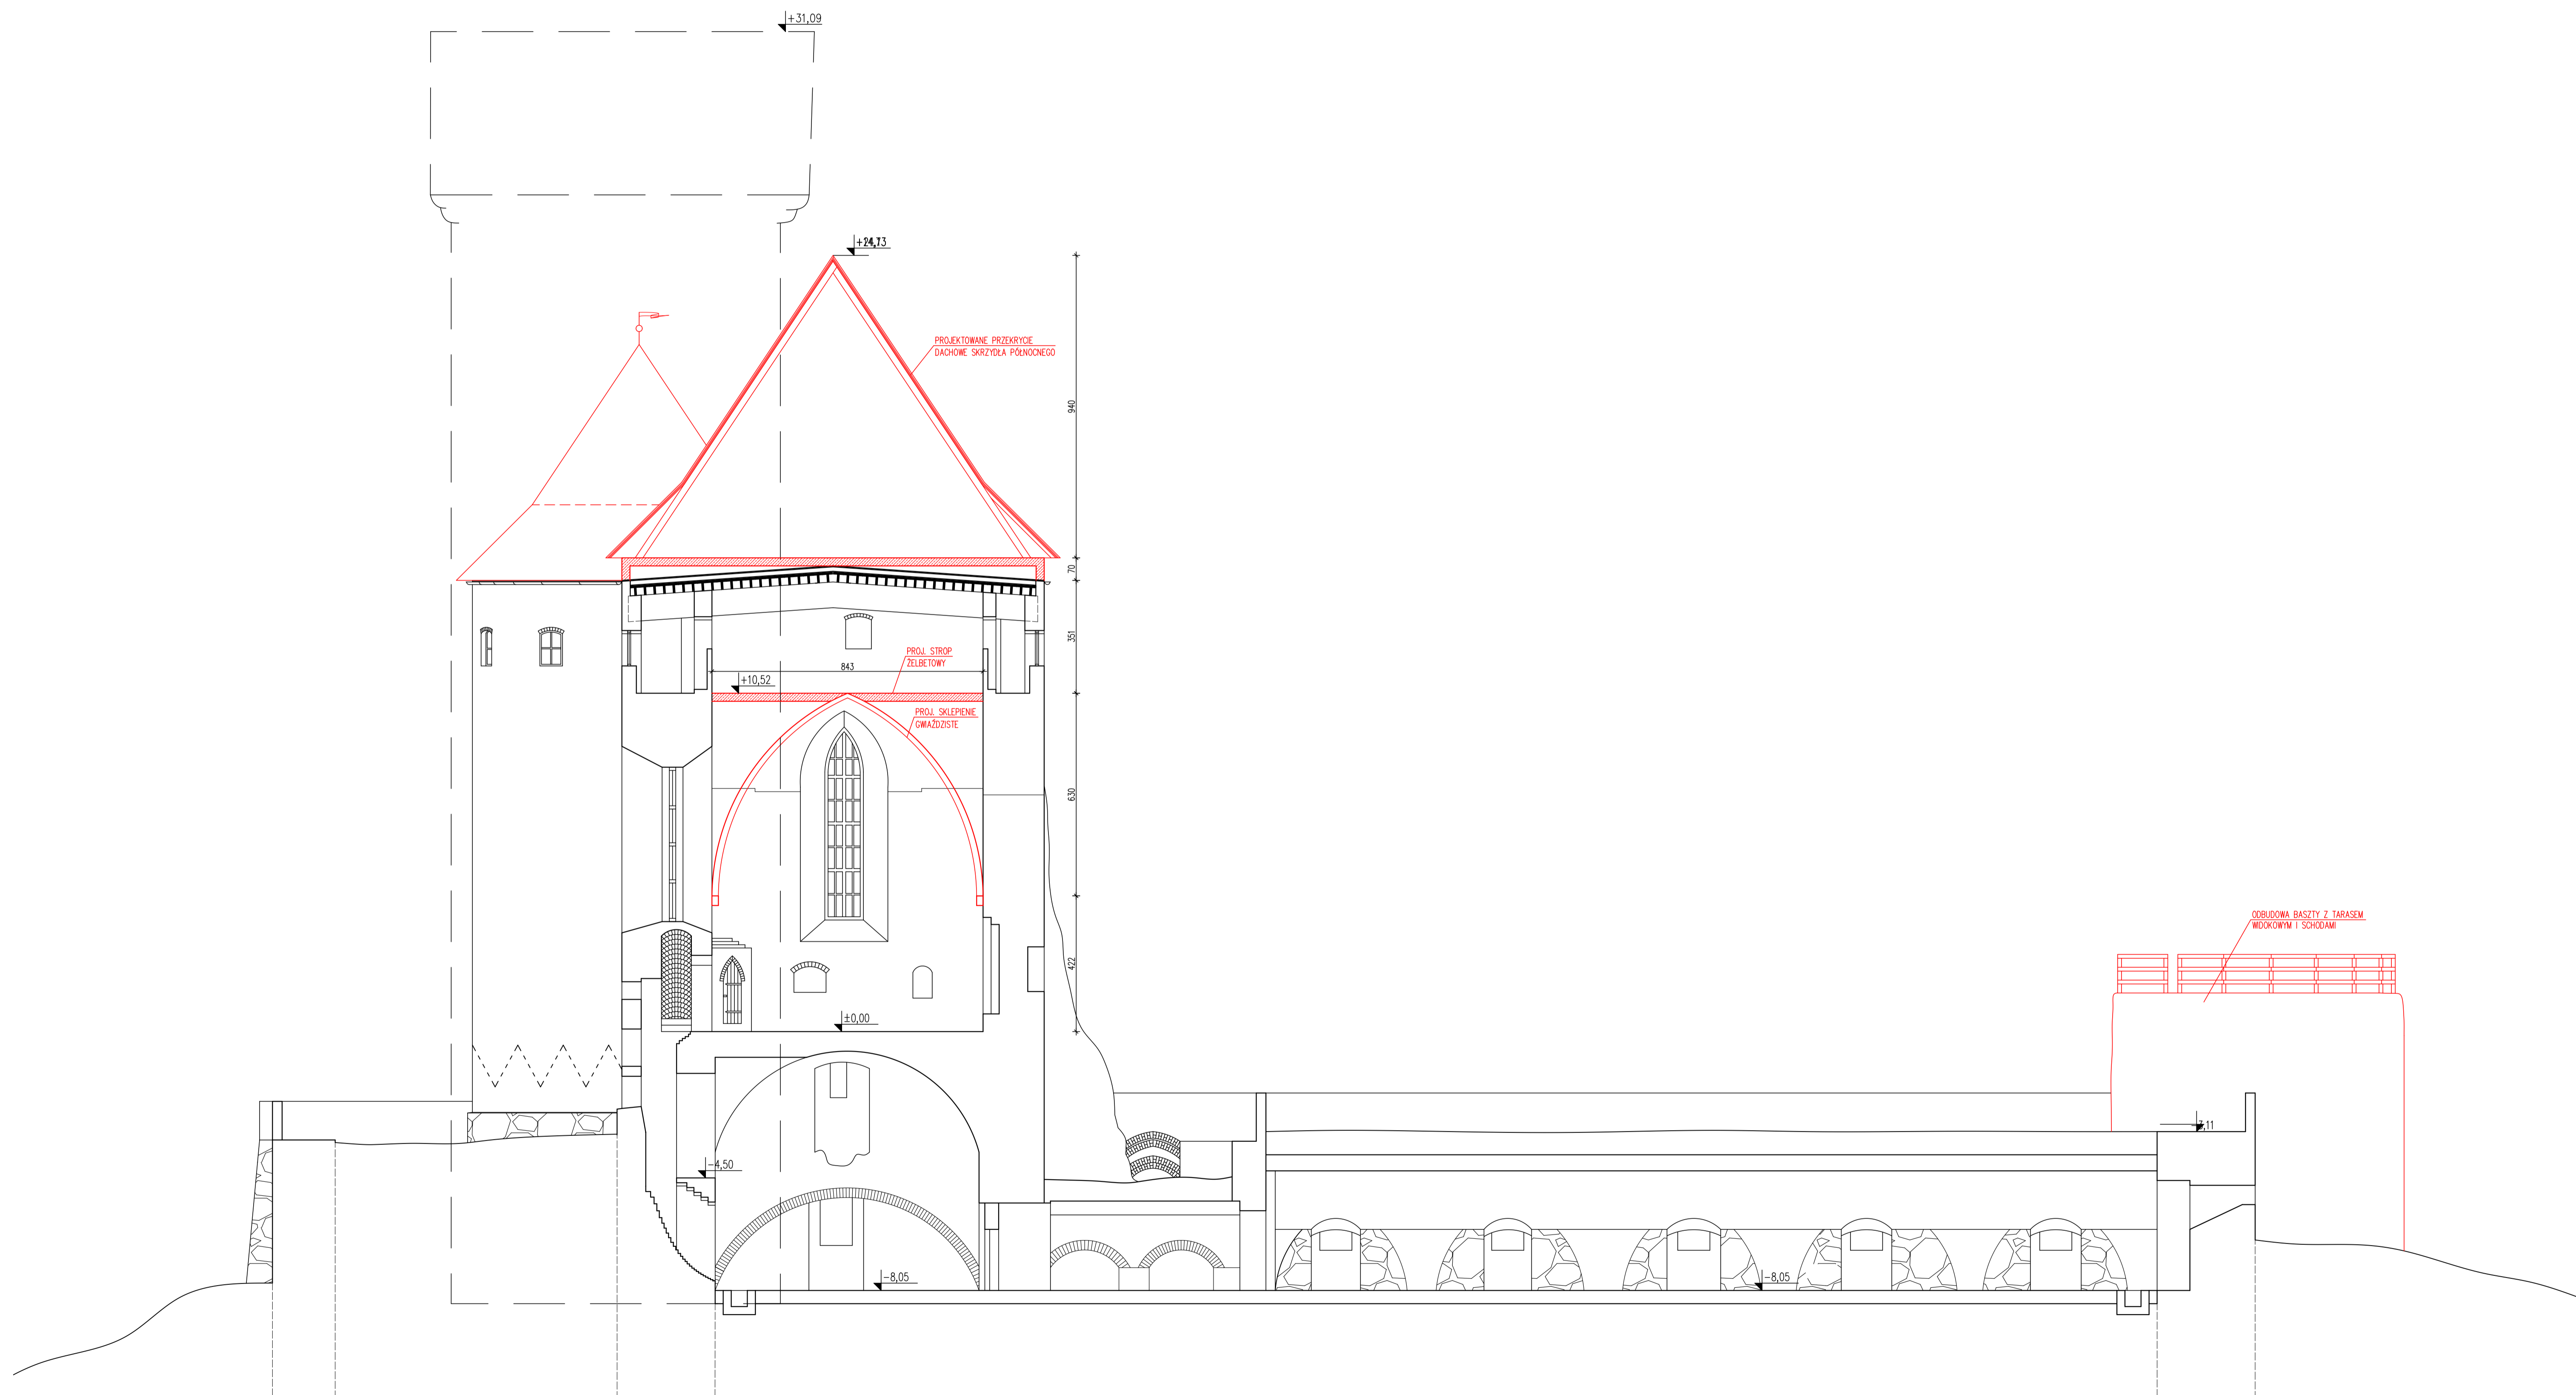


ELEMENTY PROJEKTOWANE
ZAZNACZONO KOLEM CZERWONYM

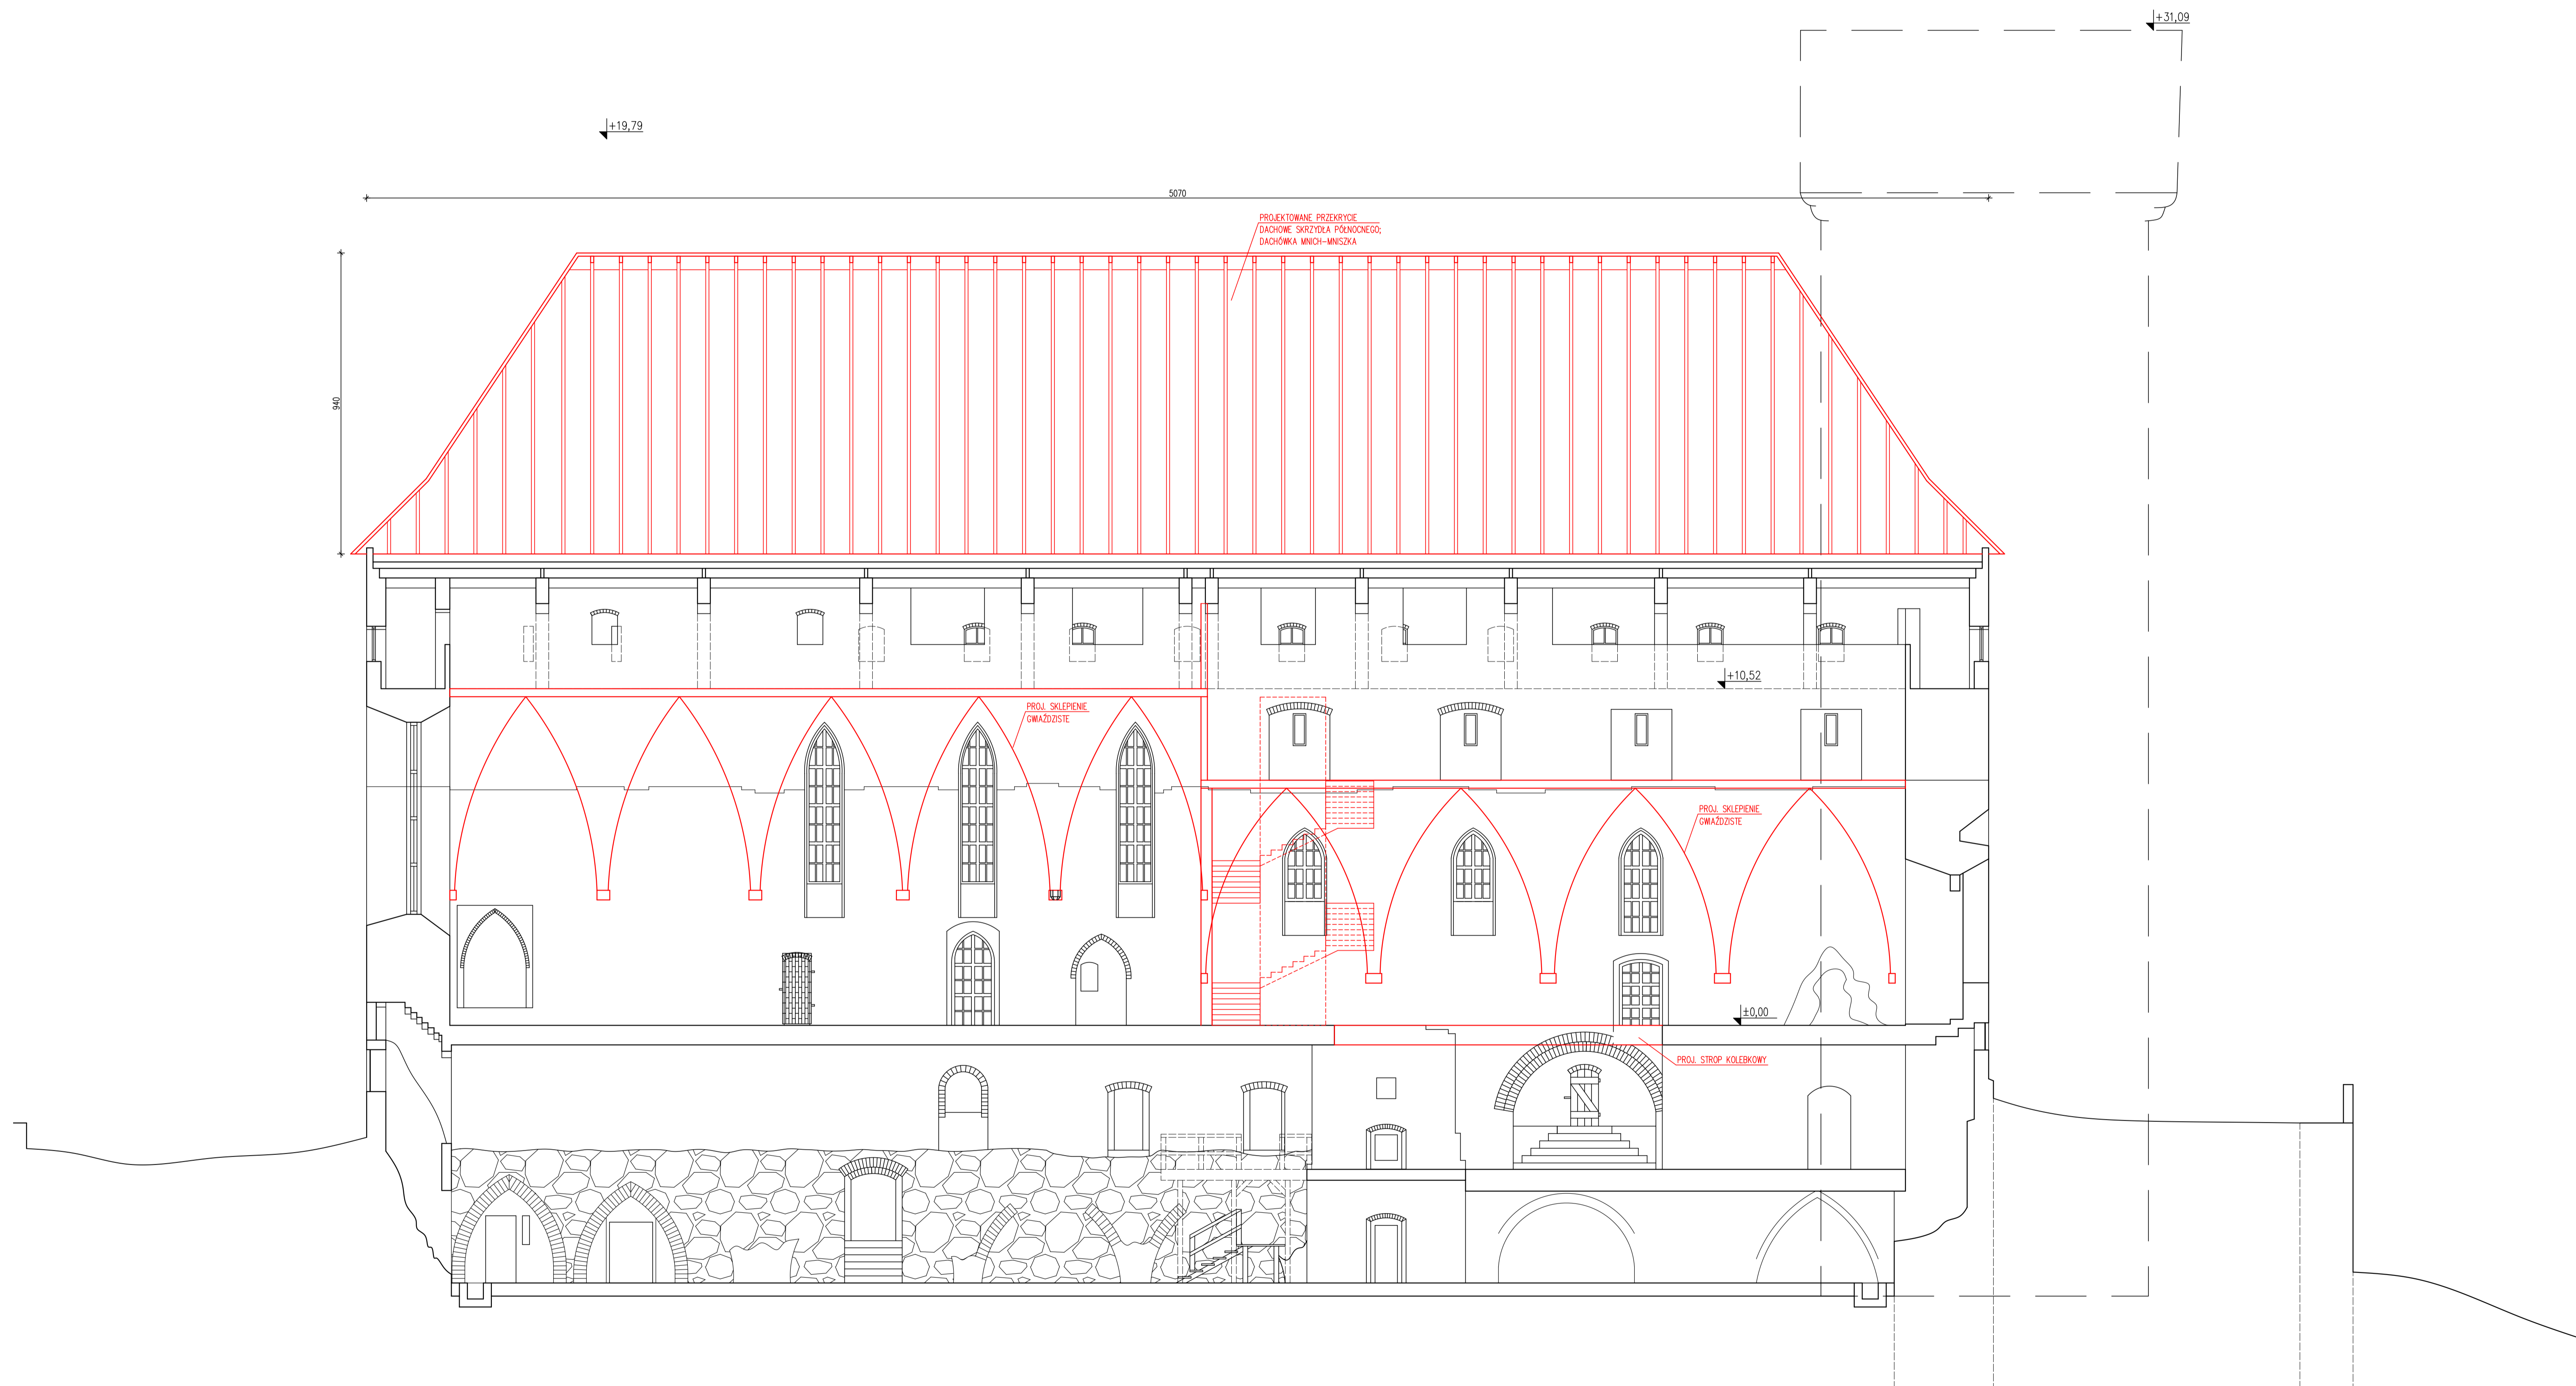


ELEMENTY PROJEKTOWANE
ZAZNACZONO KOLEM CZERWONYM

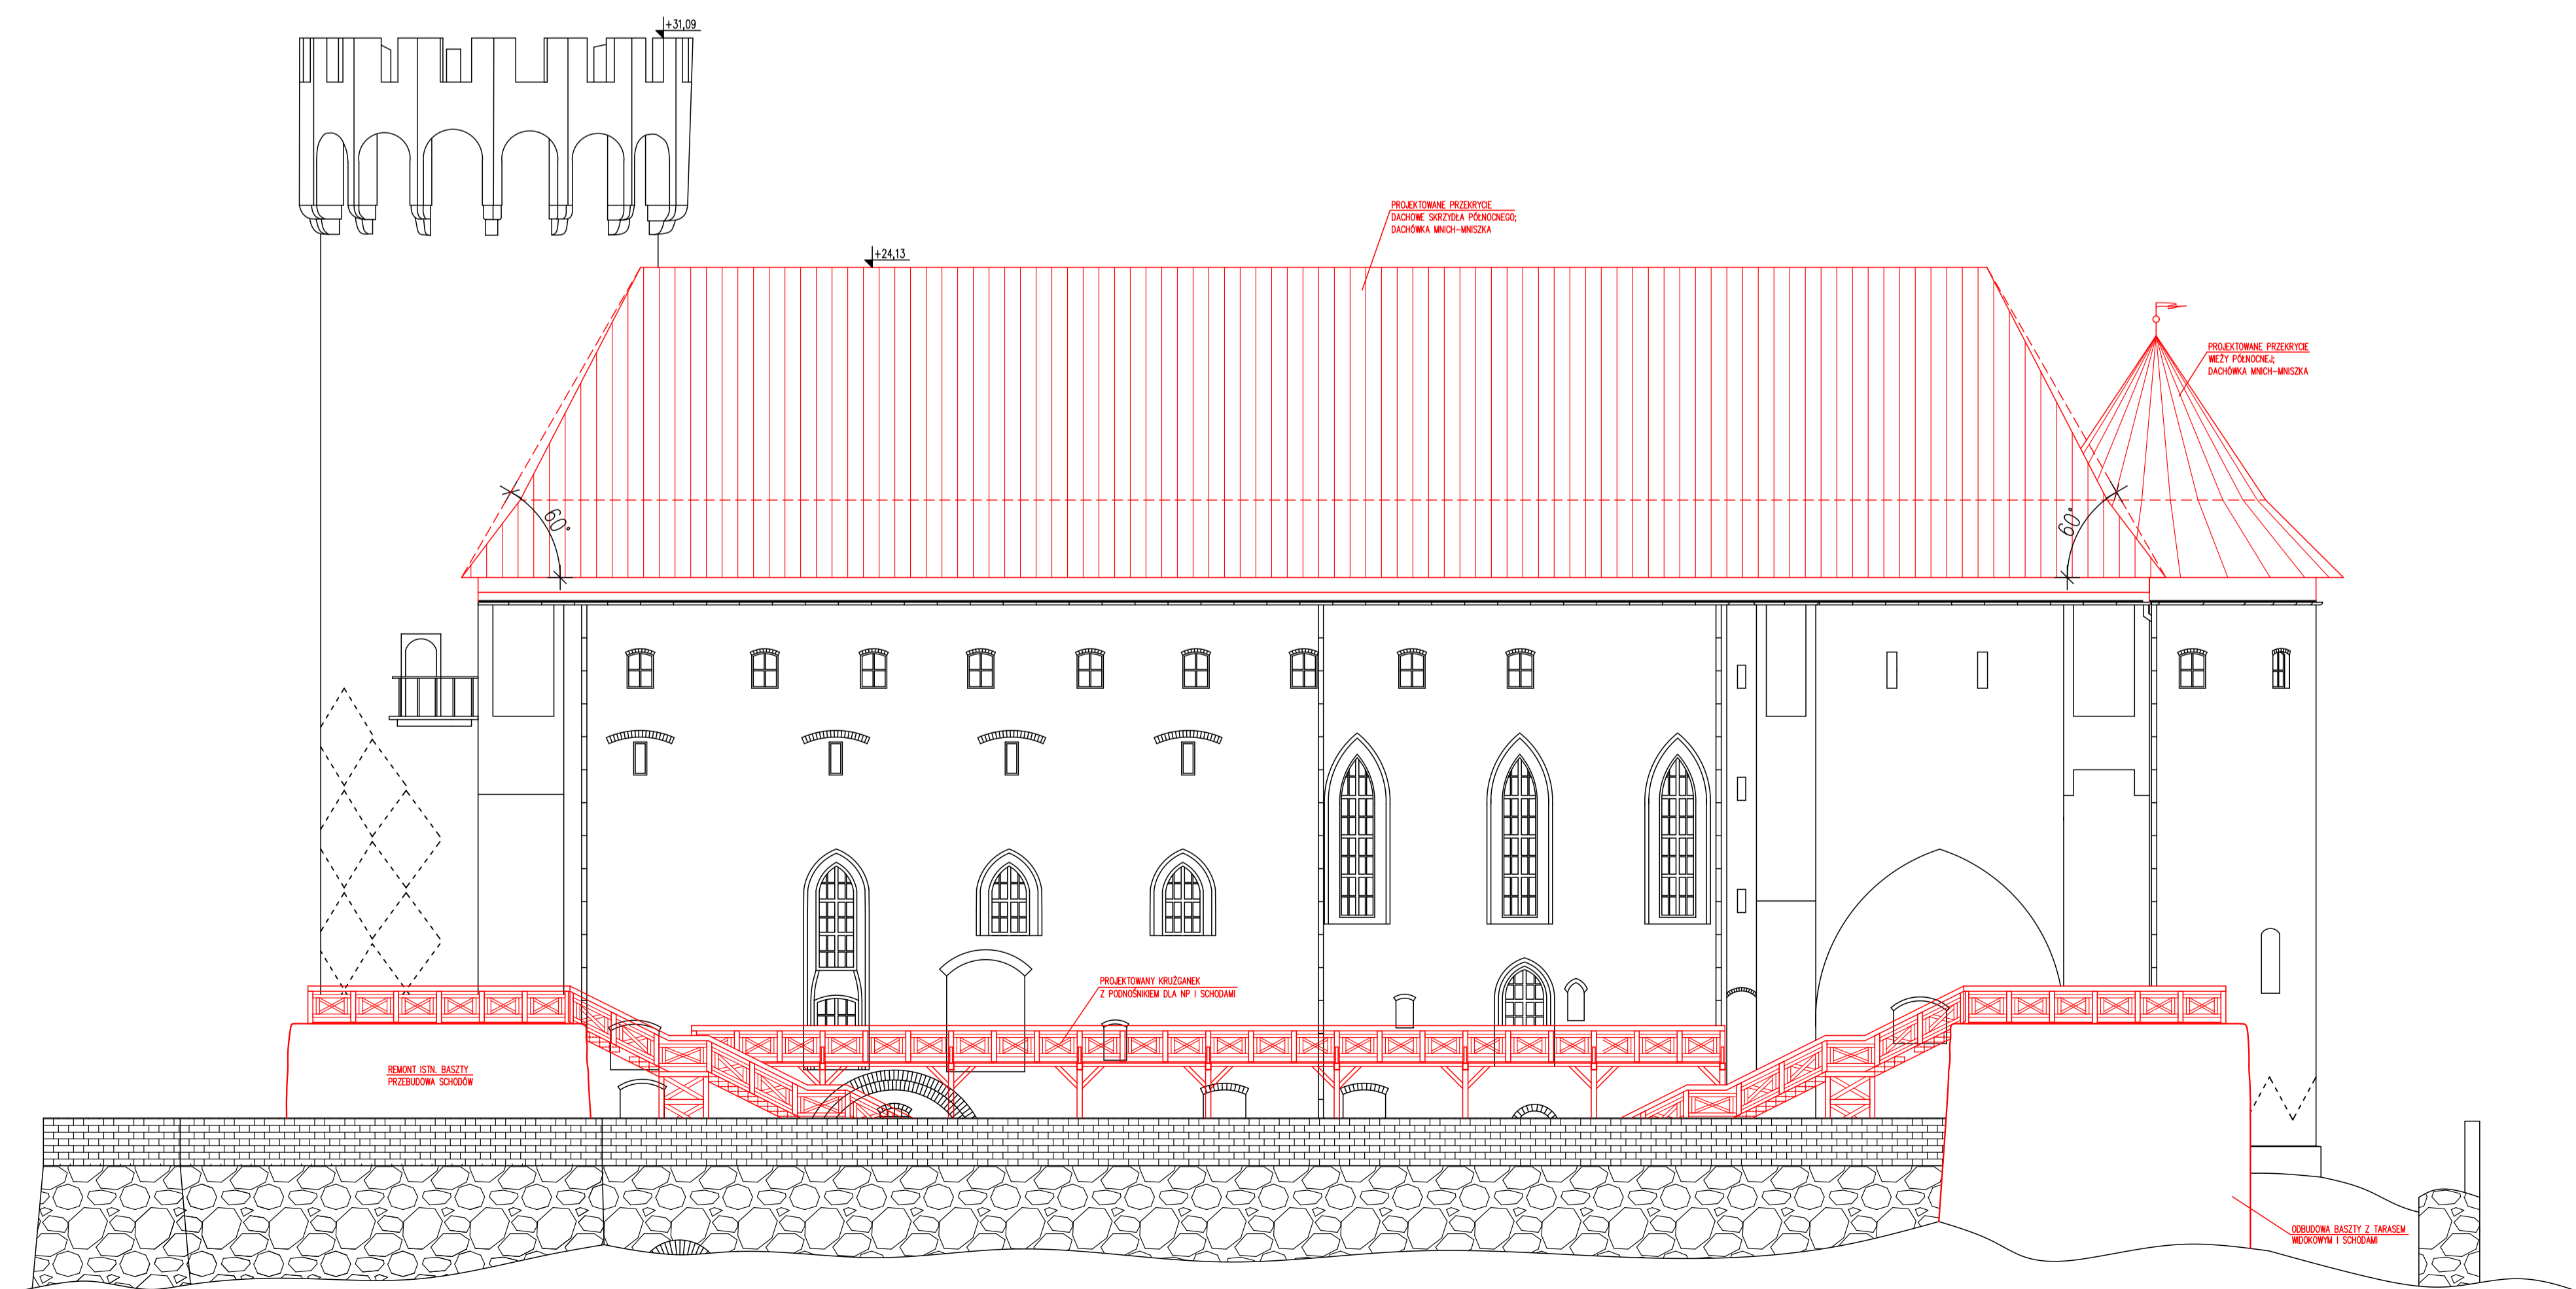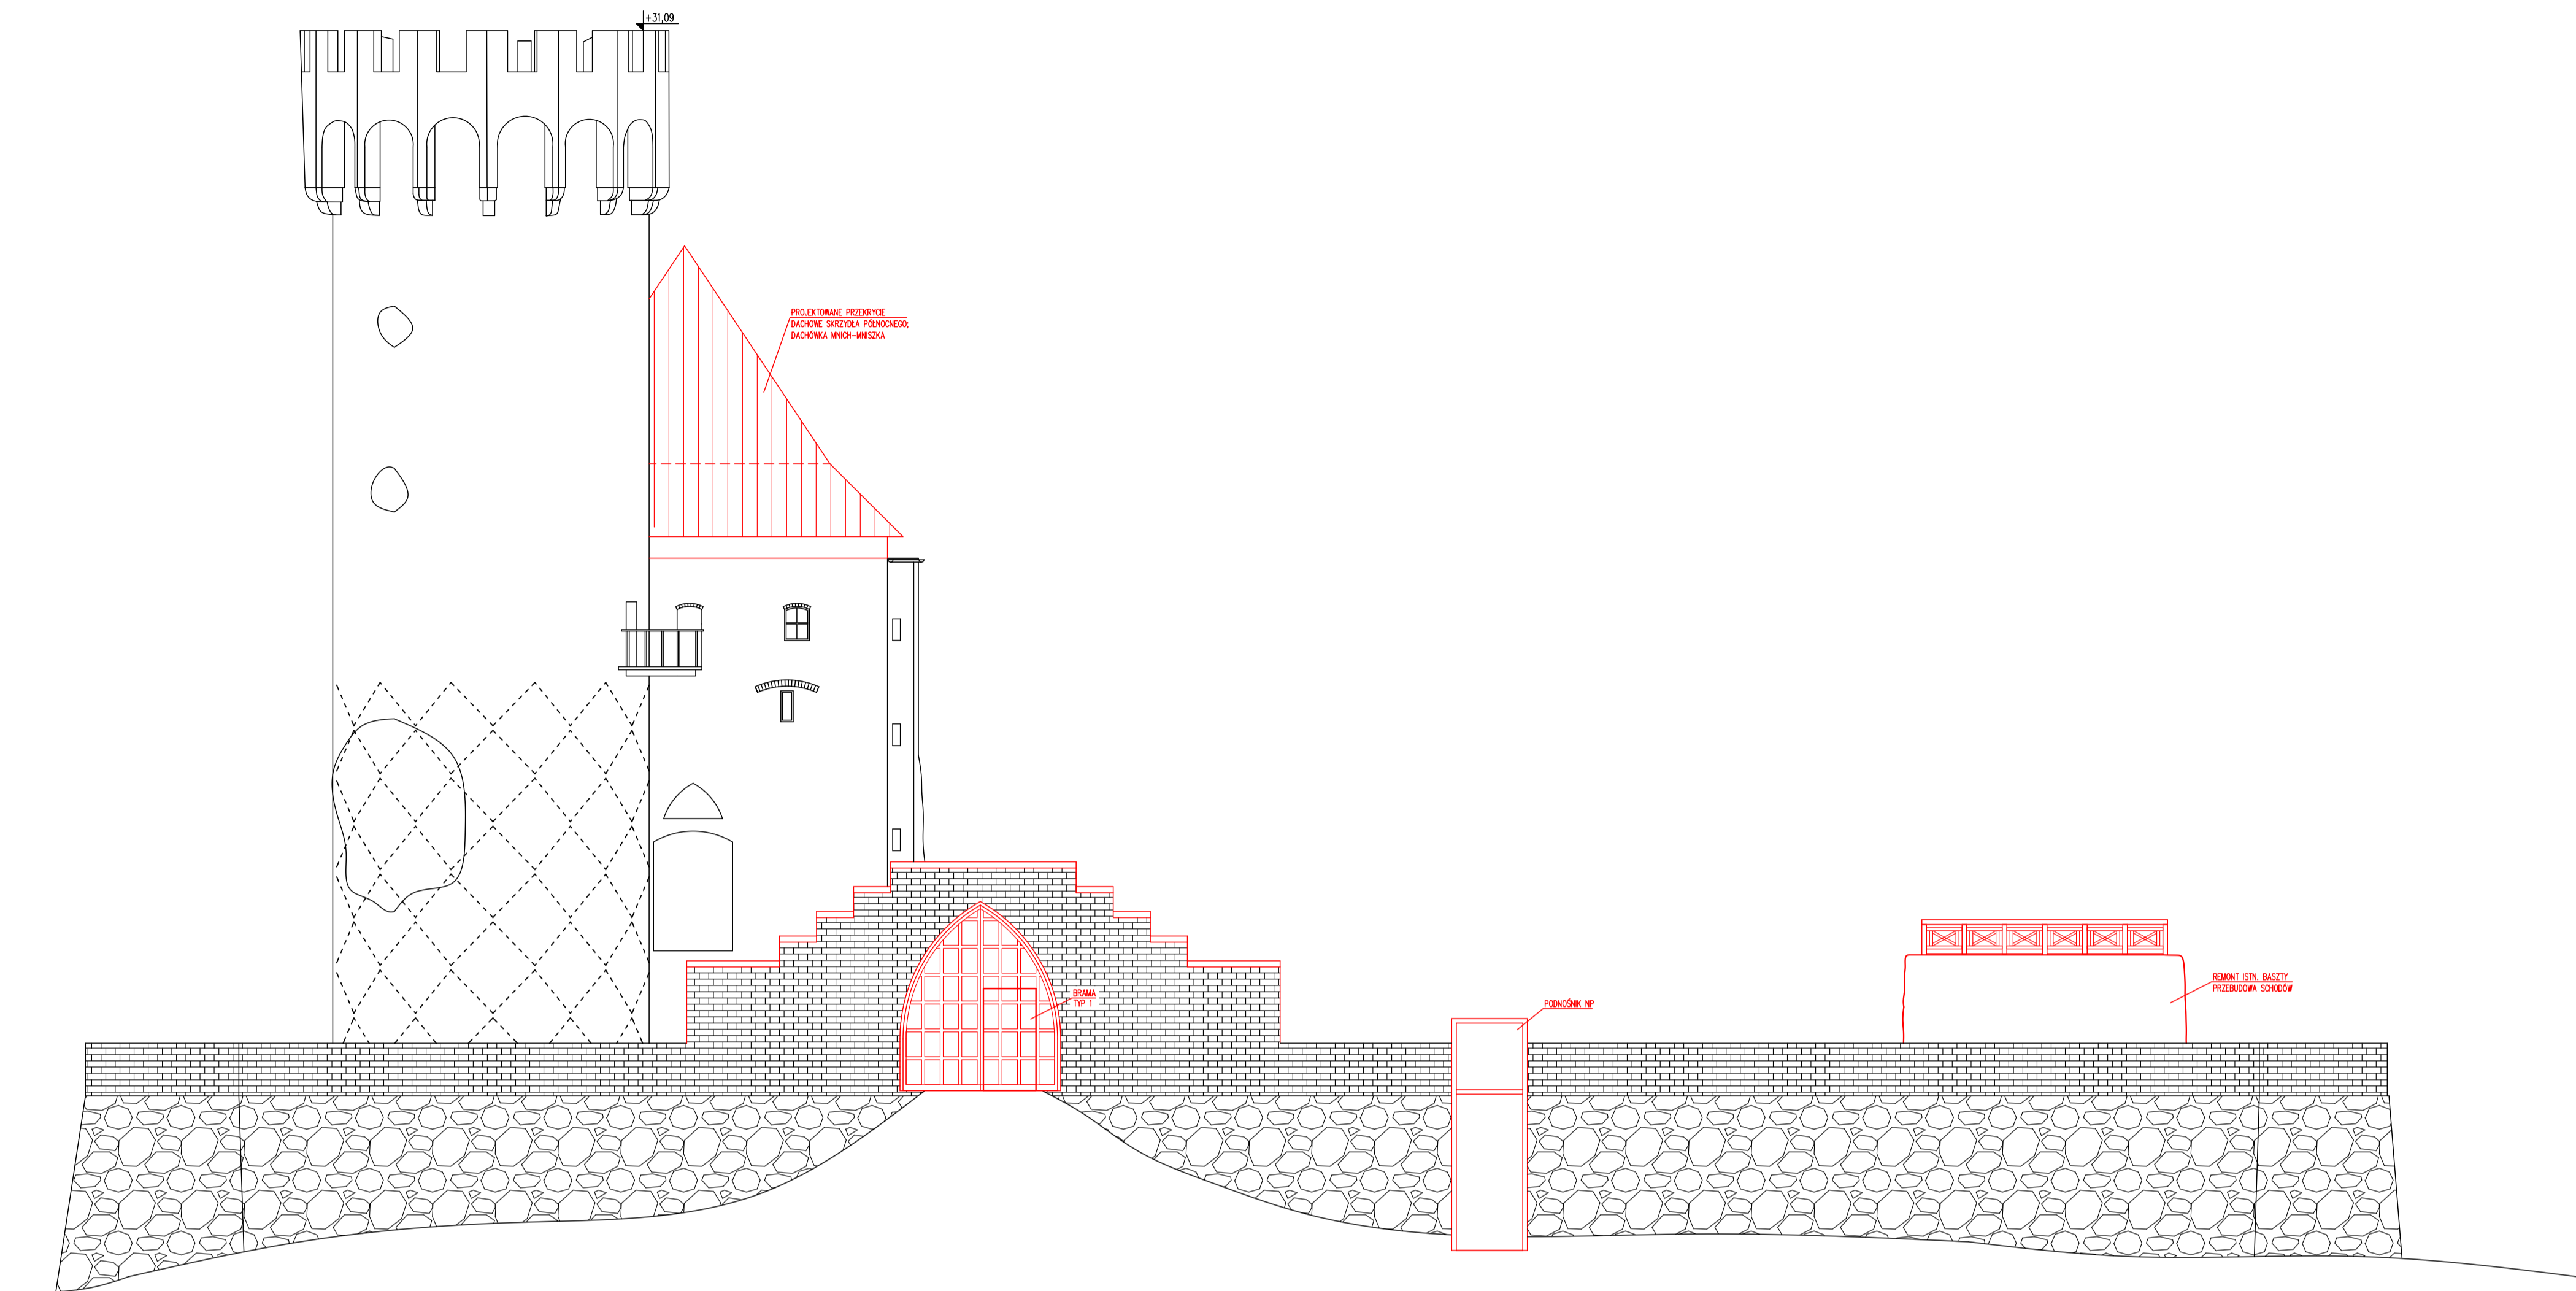


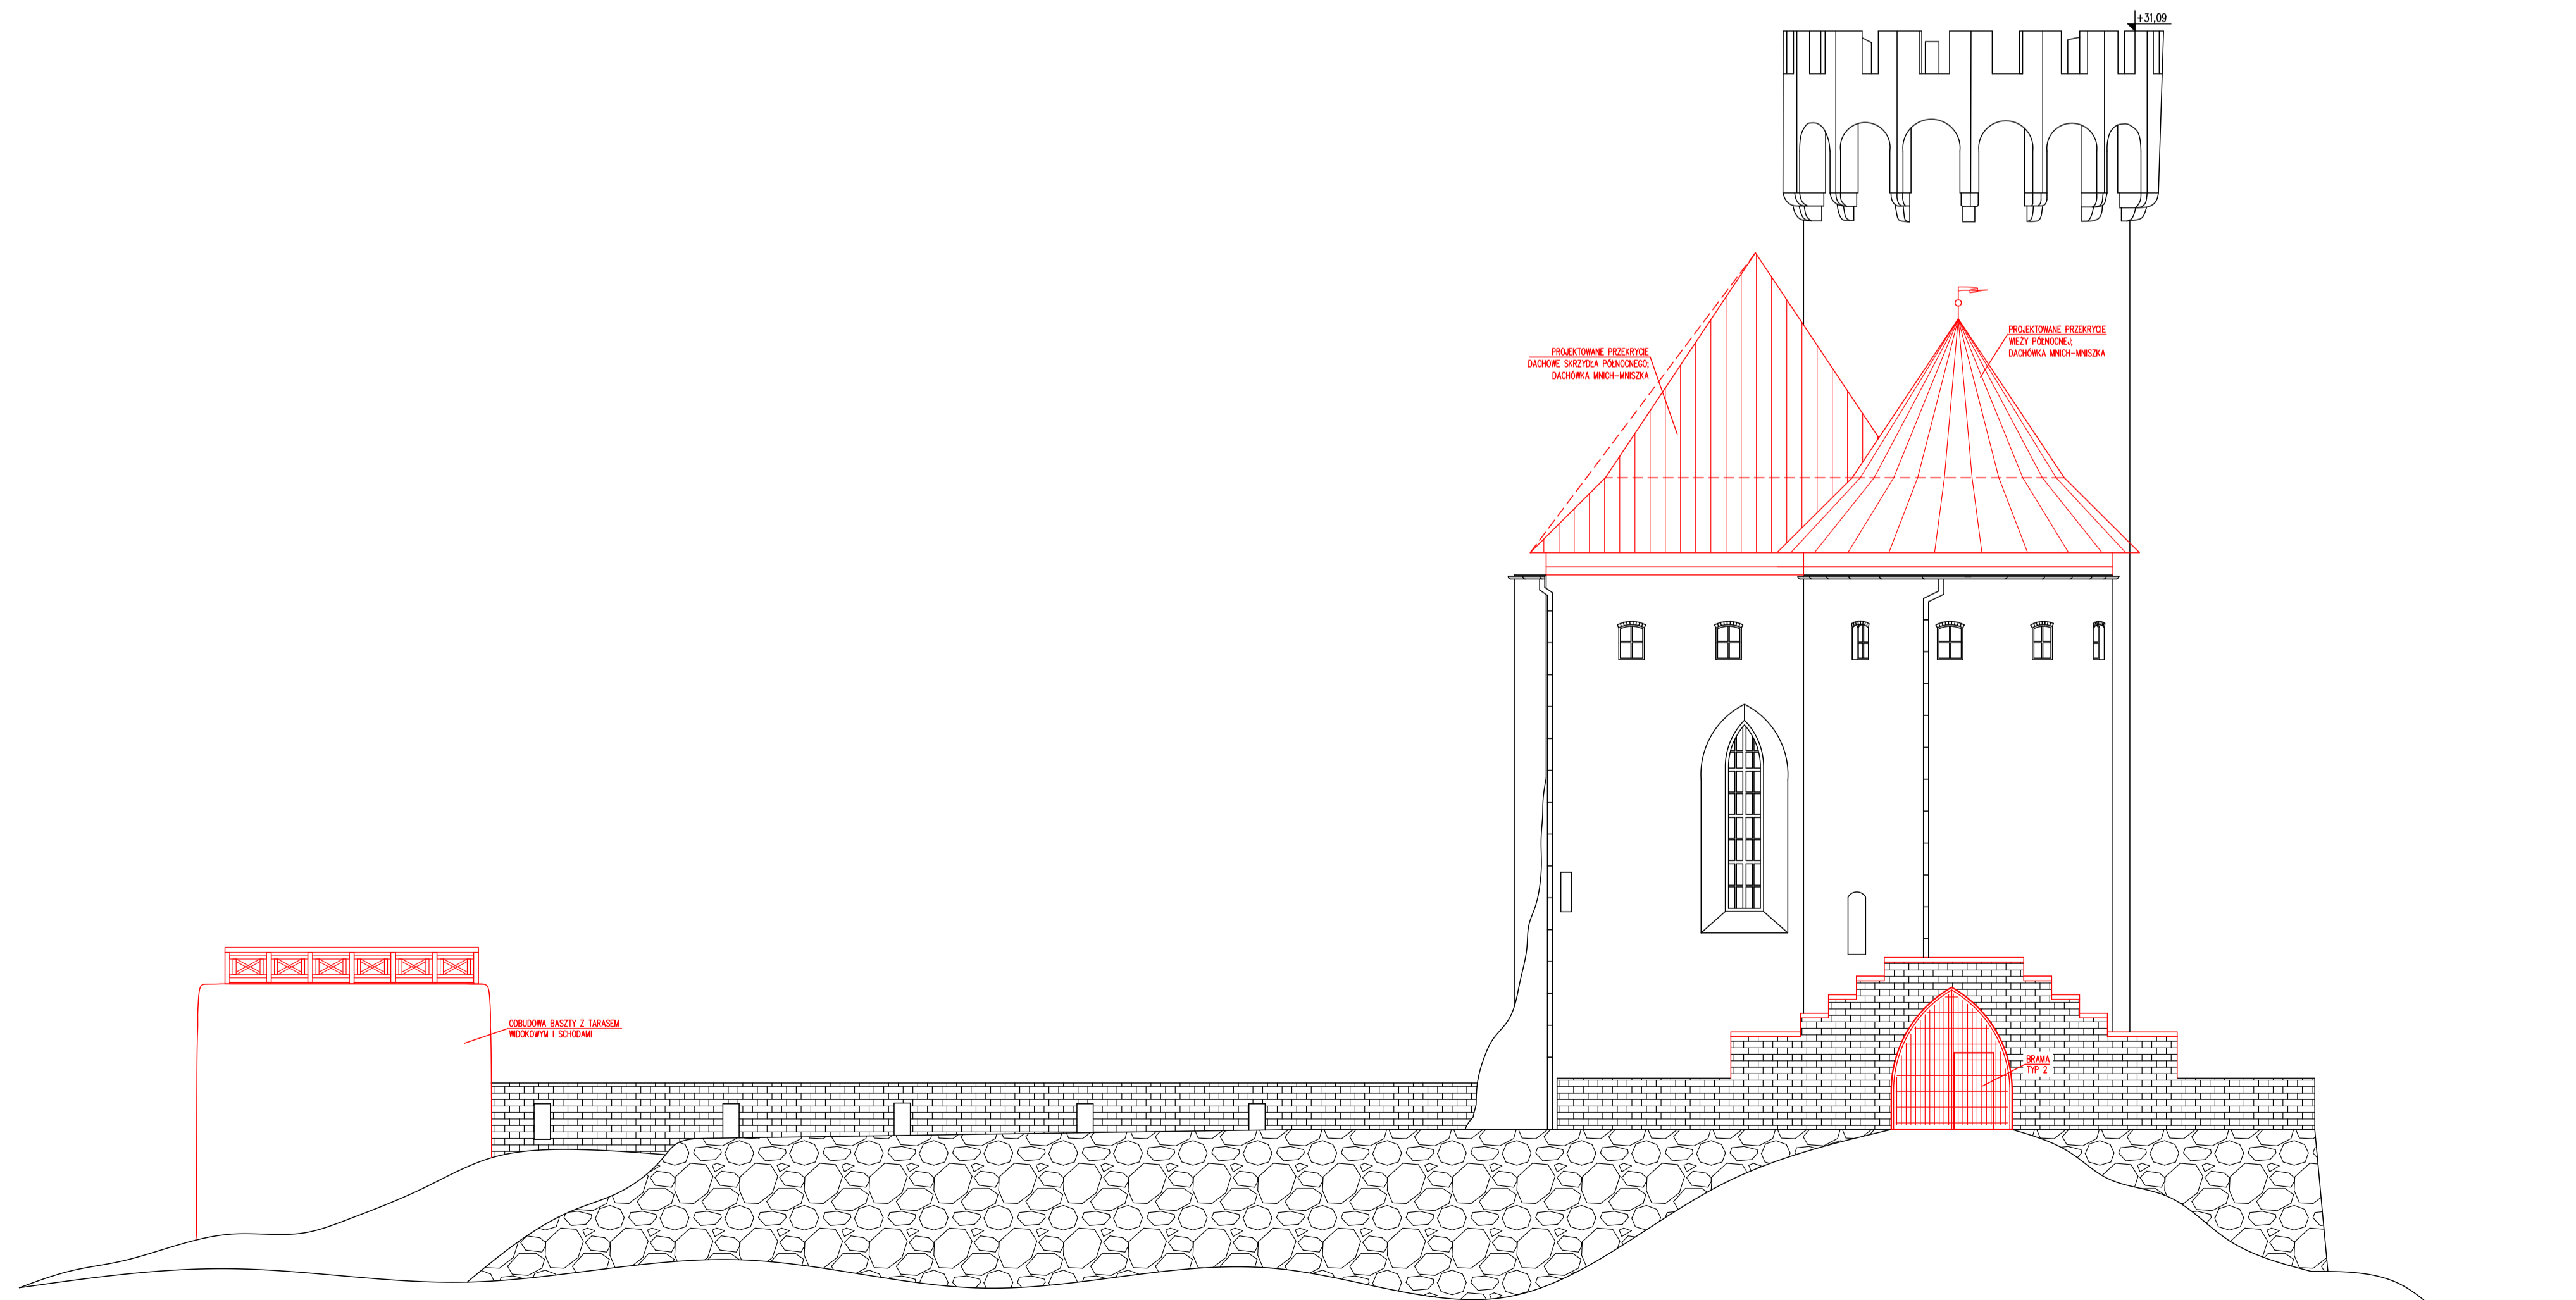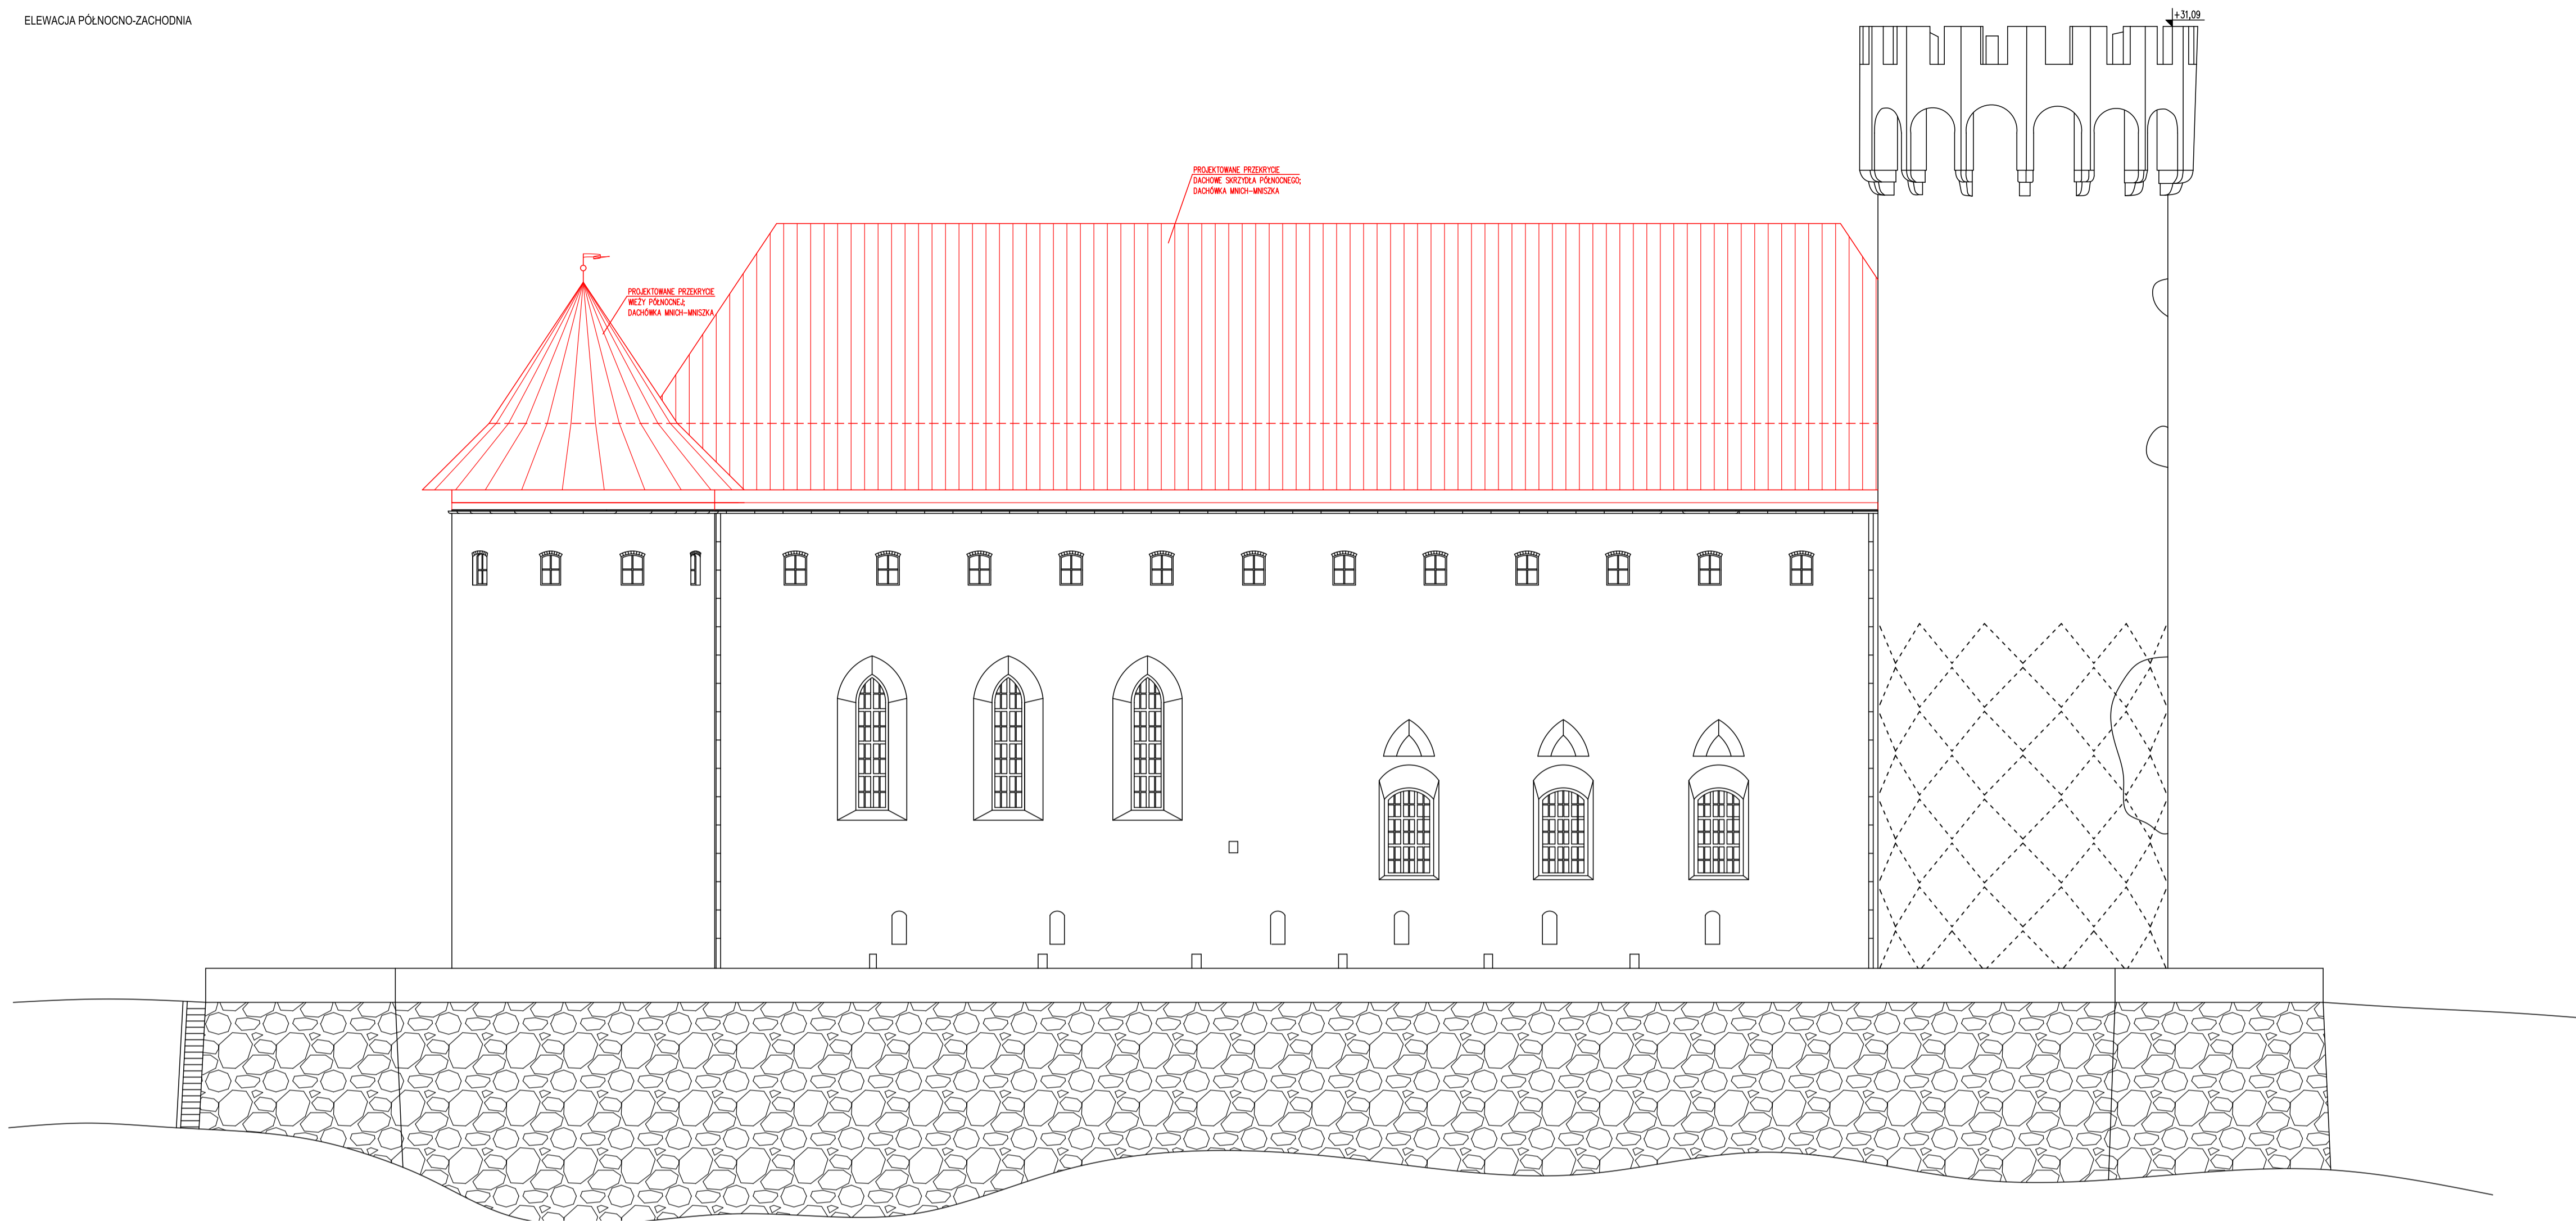

Brama typ 1

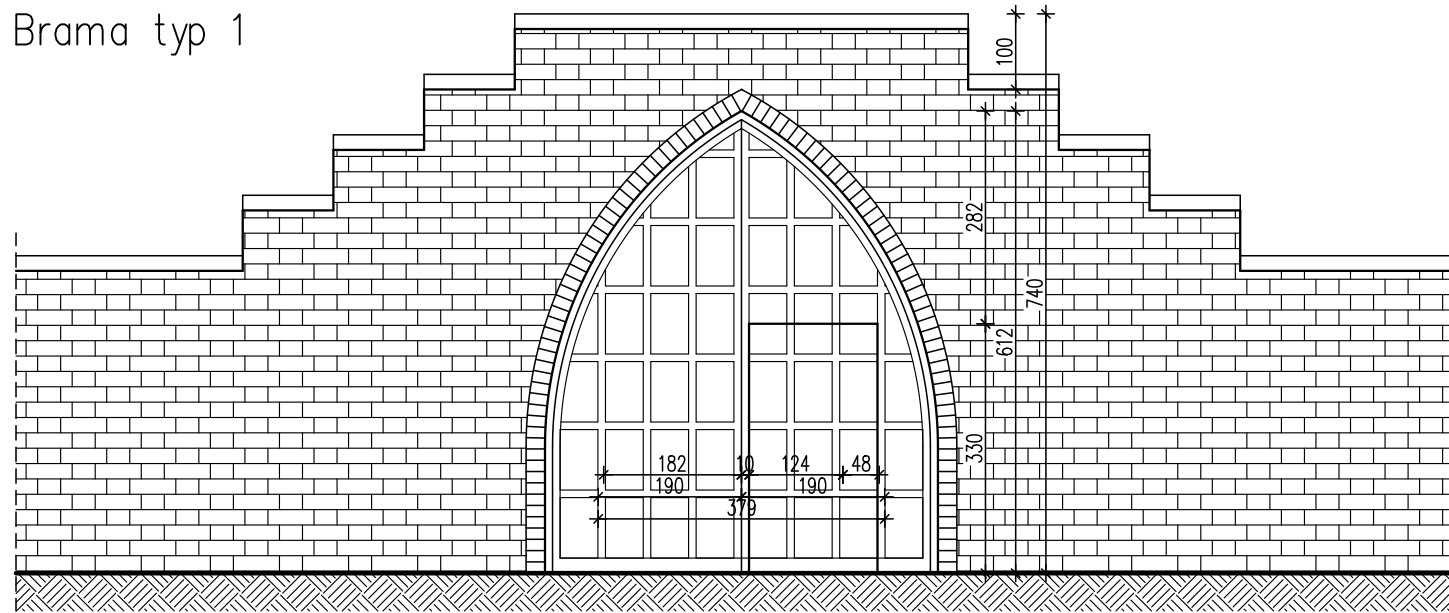

Brama typ 2

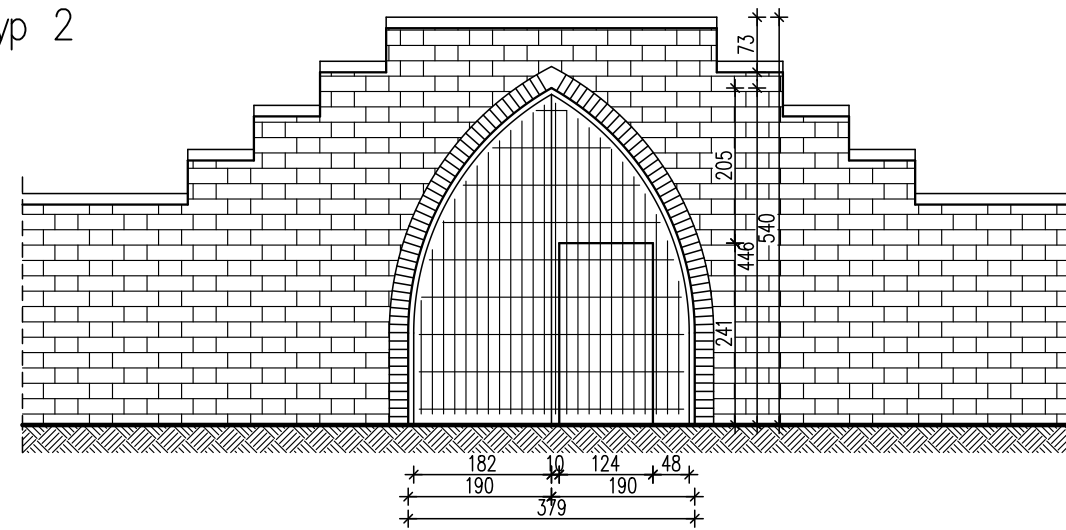

Brama typ 3

